

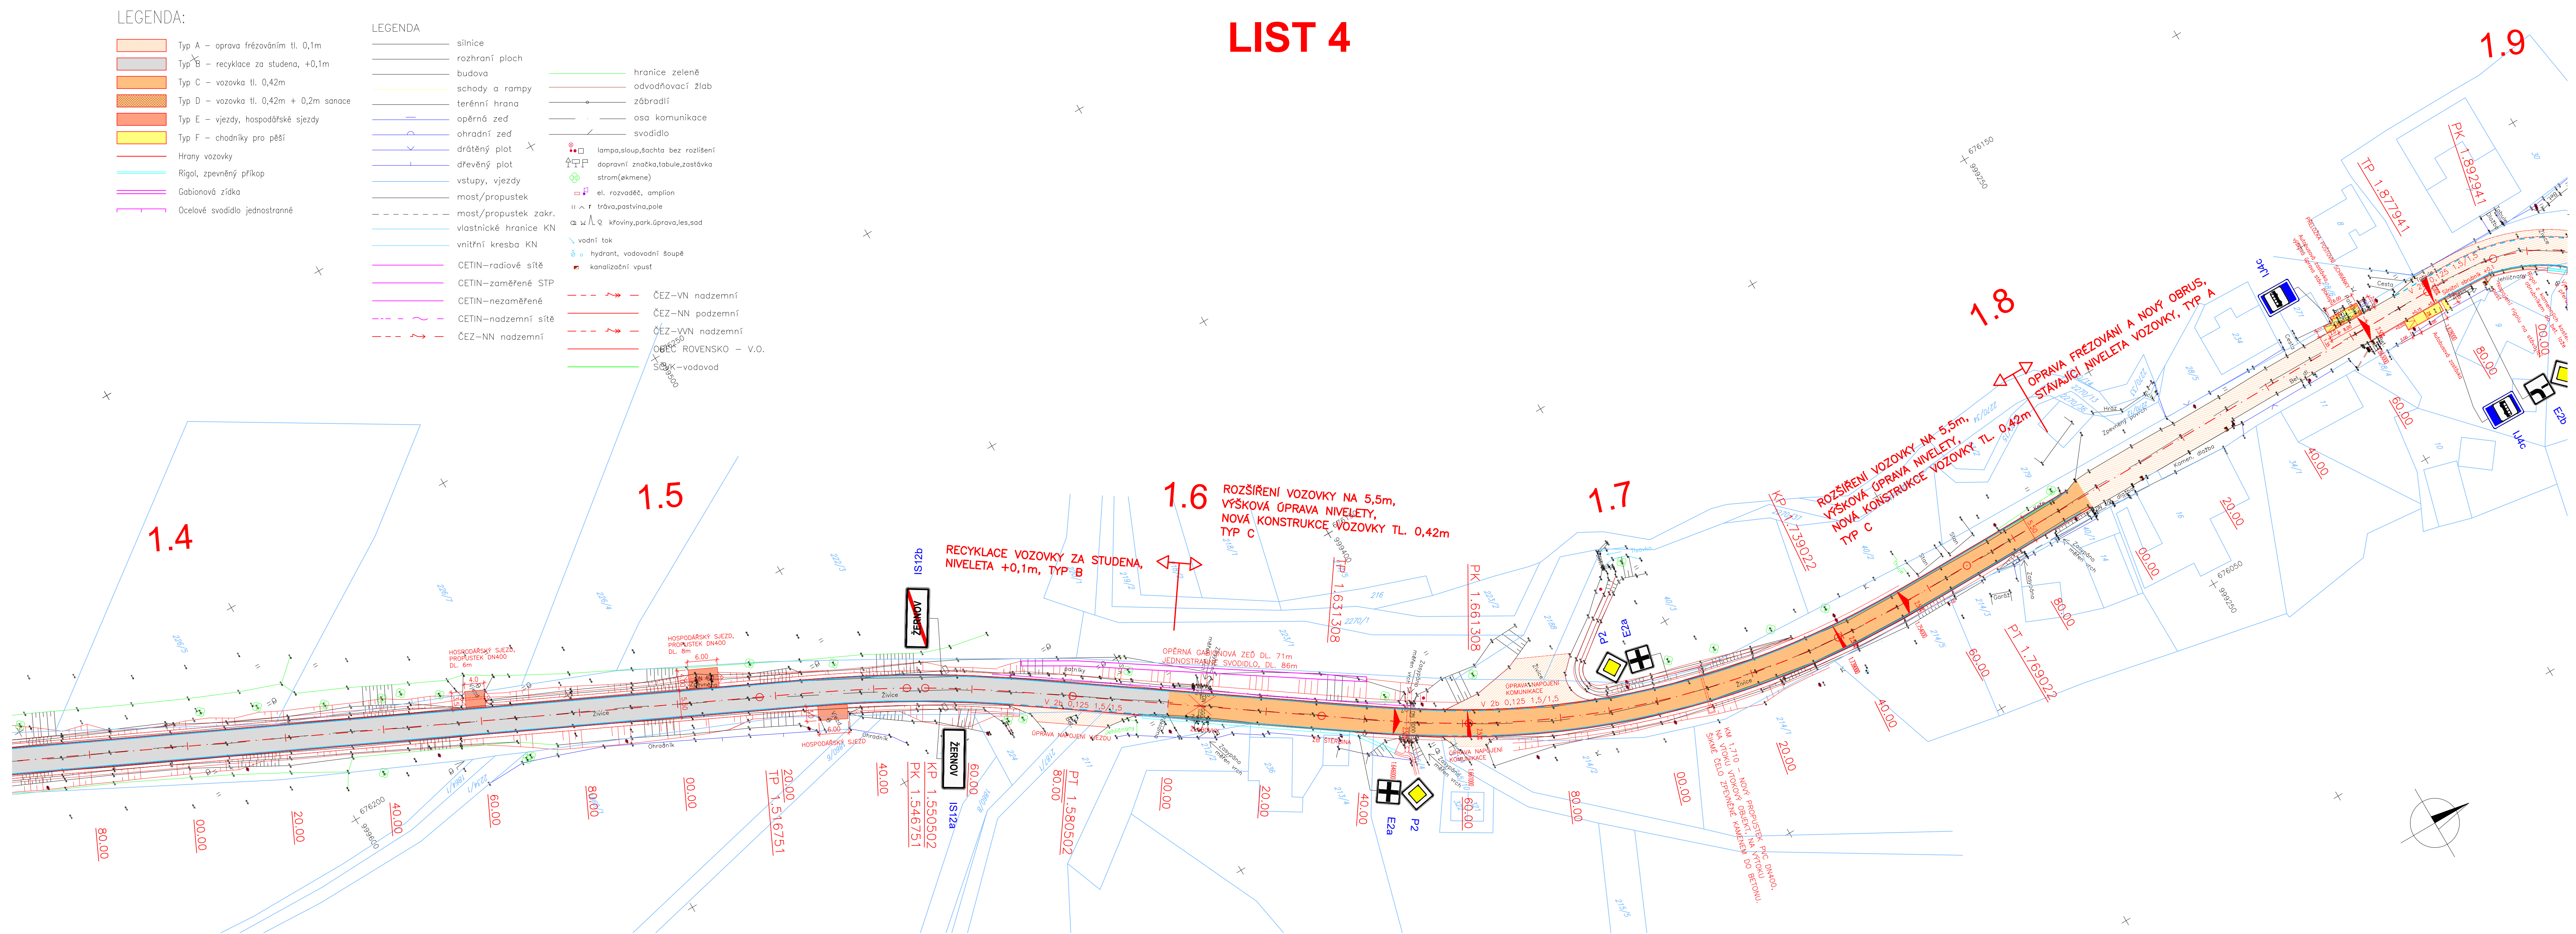


LIST 4

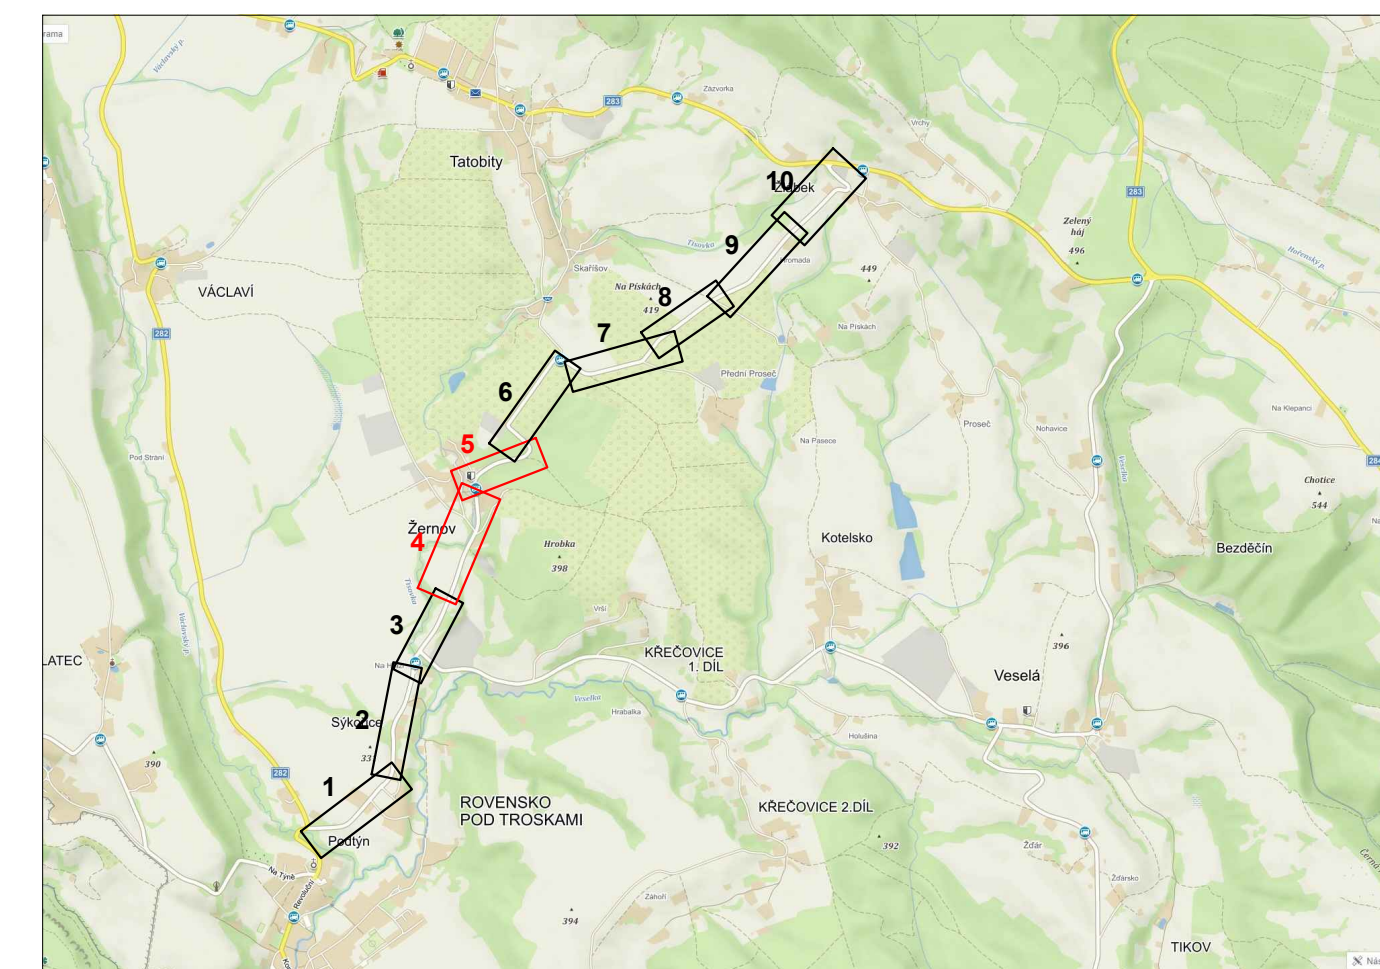

LIST 5

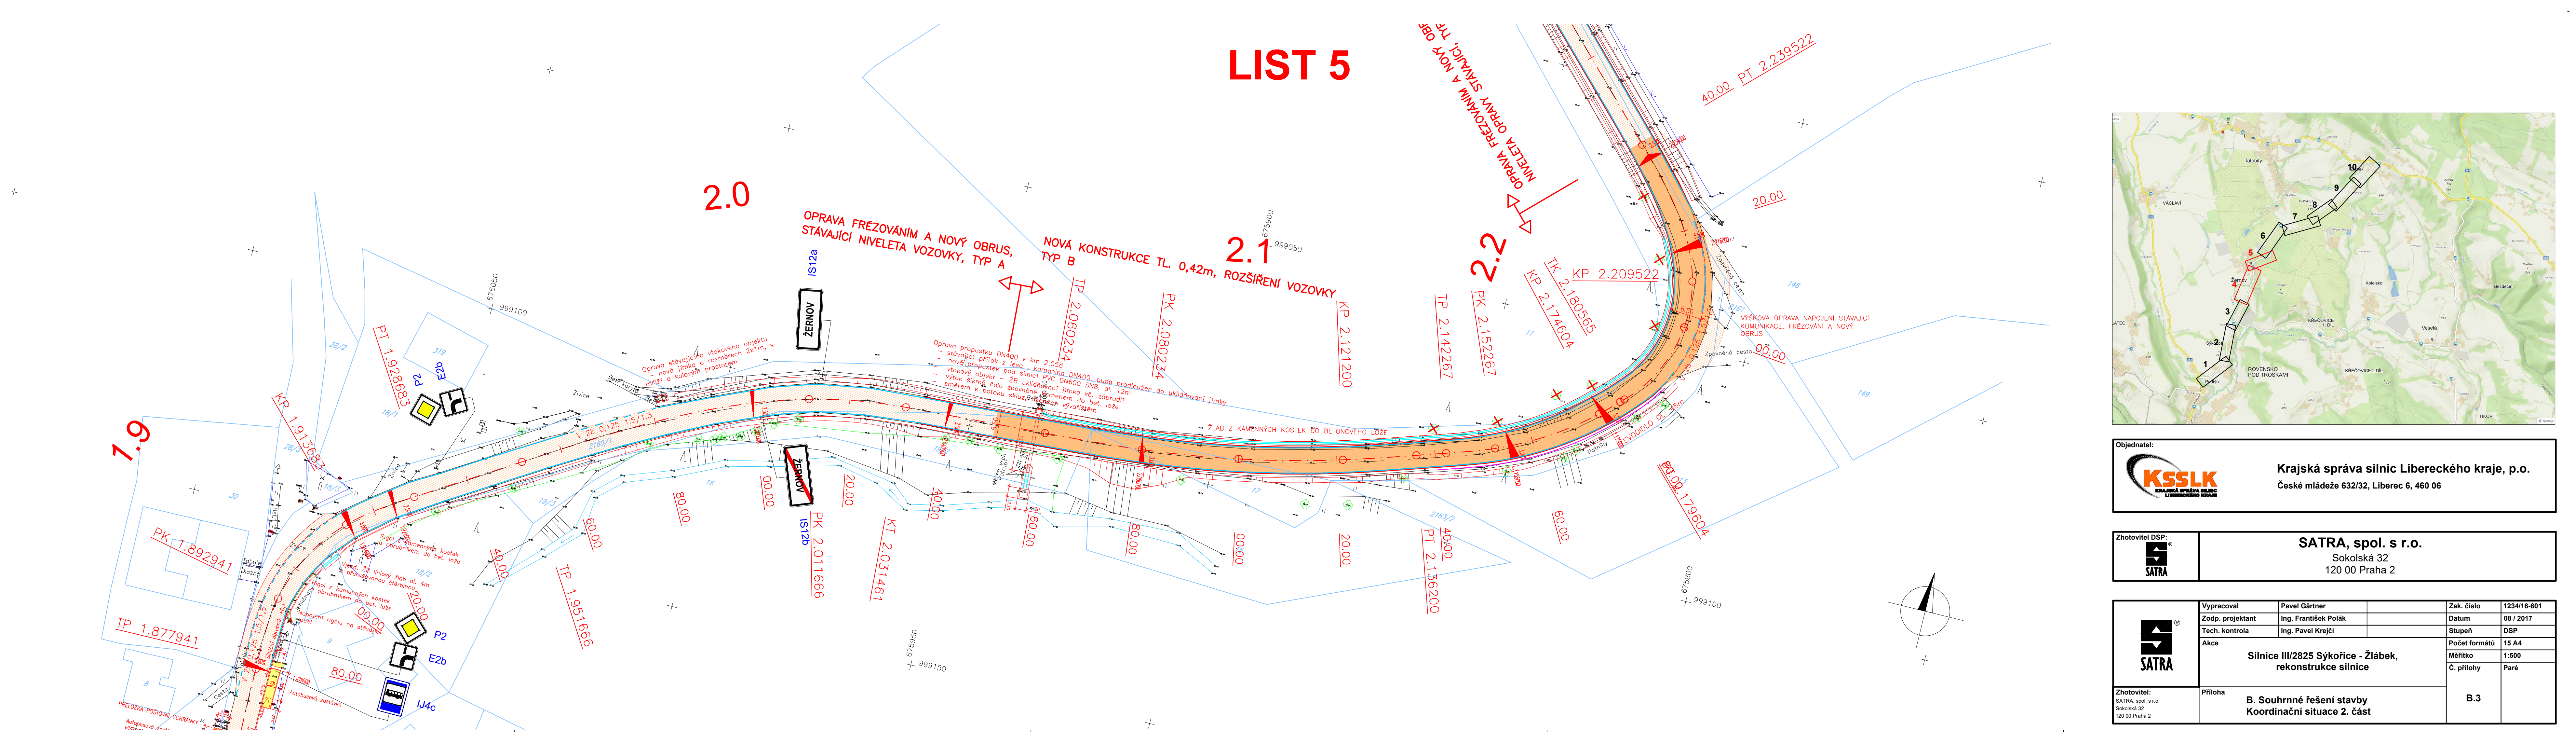

Objednatel:

 **KSSLK**
krajská správa silnic

Krajská správa silnic Libereckého kraje, p.o.
České mládeže 632/32, Liberec 6, 460 06

Zhotovitel DSP: 	SATRA, spol. s r.o. Sokolská 32 120 00 Praha 2
--	---

	Vypracoval: Pavel Gärner Zosp. projektant: Ing. František Pošák Tech. kontrola: Ing. Pavel Knejží Akce:	Zak. číslo: 1234/16-001 Datum: 09/2017 Stupeň: DSP Podst. formát: 16 A4 Měřítko: 1:500 Č. přílohy: Part
	Silnice III/2825 Svykorce – žlábek, rekonstrukce silnice	
Zhotovitel: SATRA, spol. s r.o. Ševcůva 32 100 00 Praha 2	Příloha:	B.3
B. Souhrnné řešení stavby Koordinátní situace 2. část		