

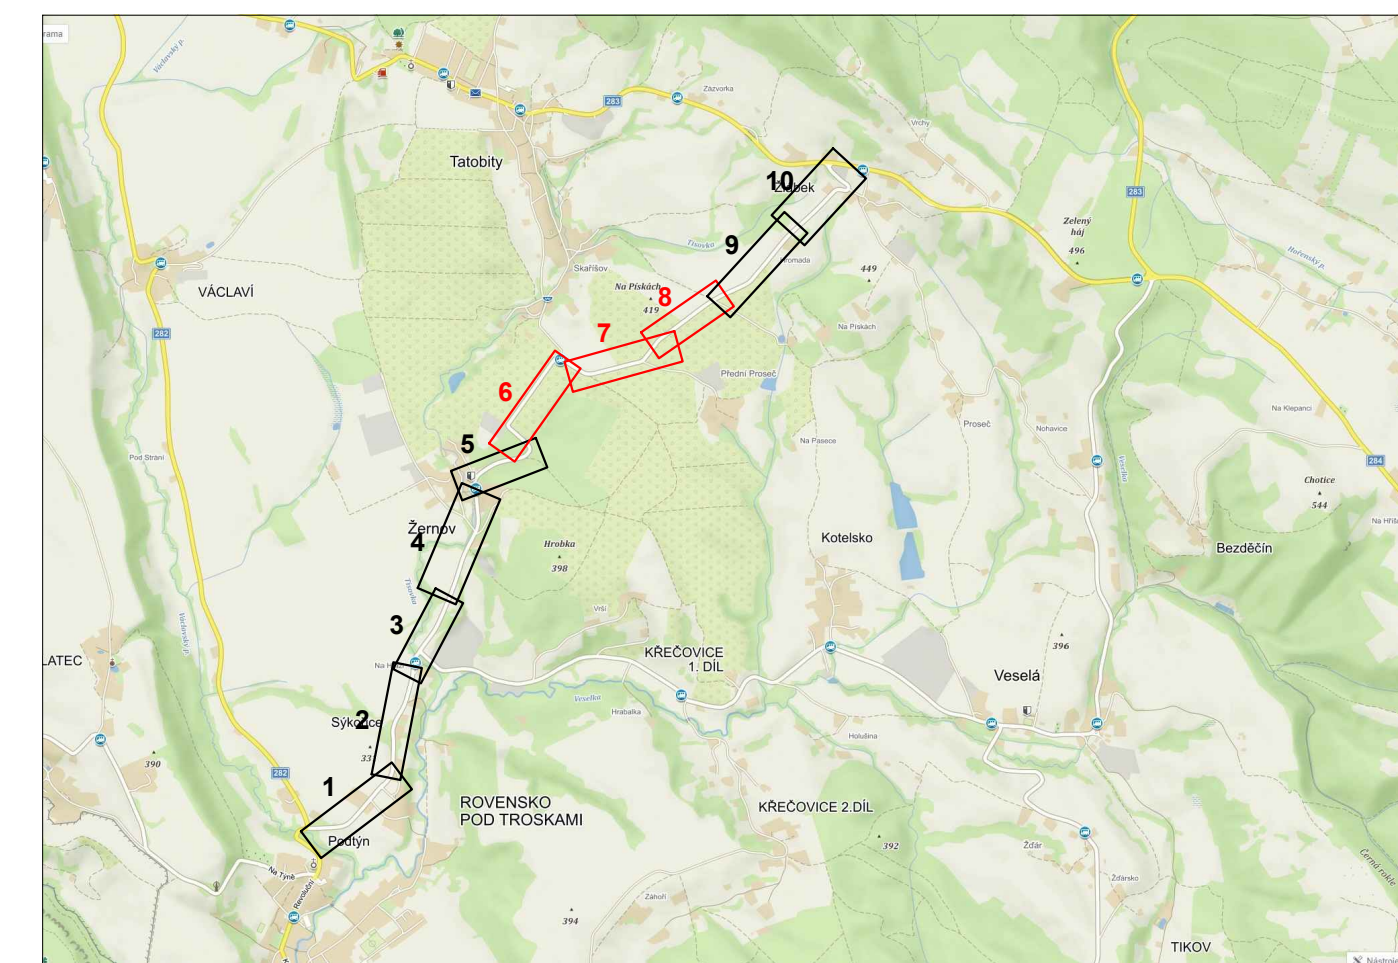
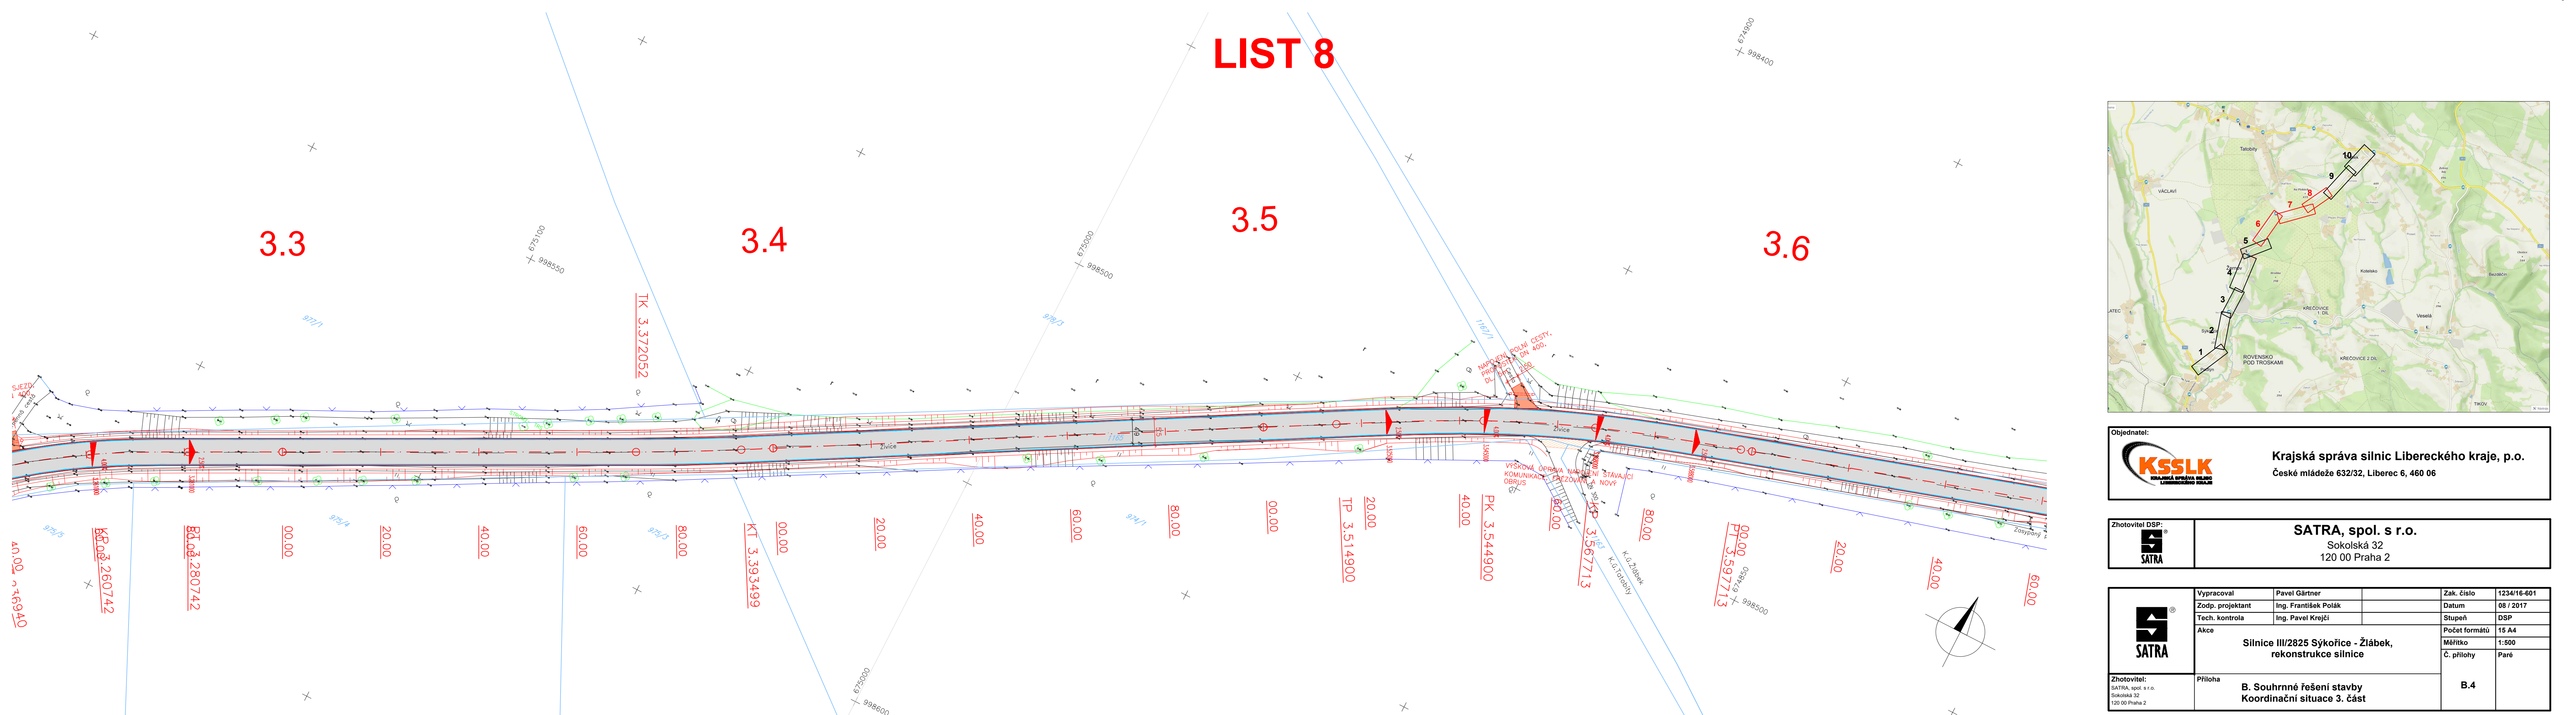
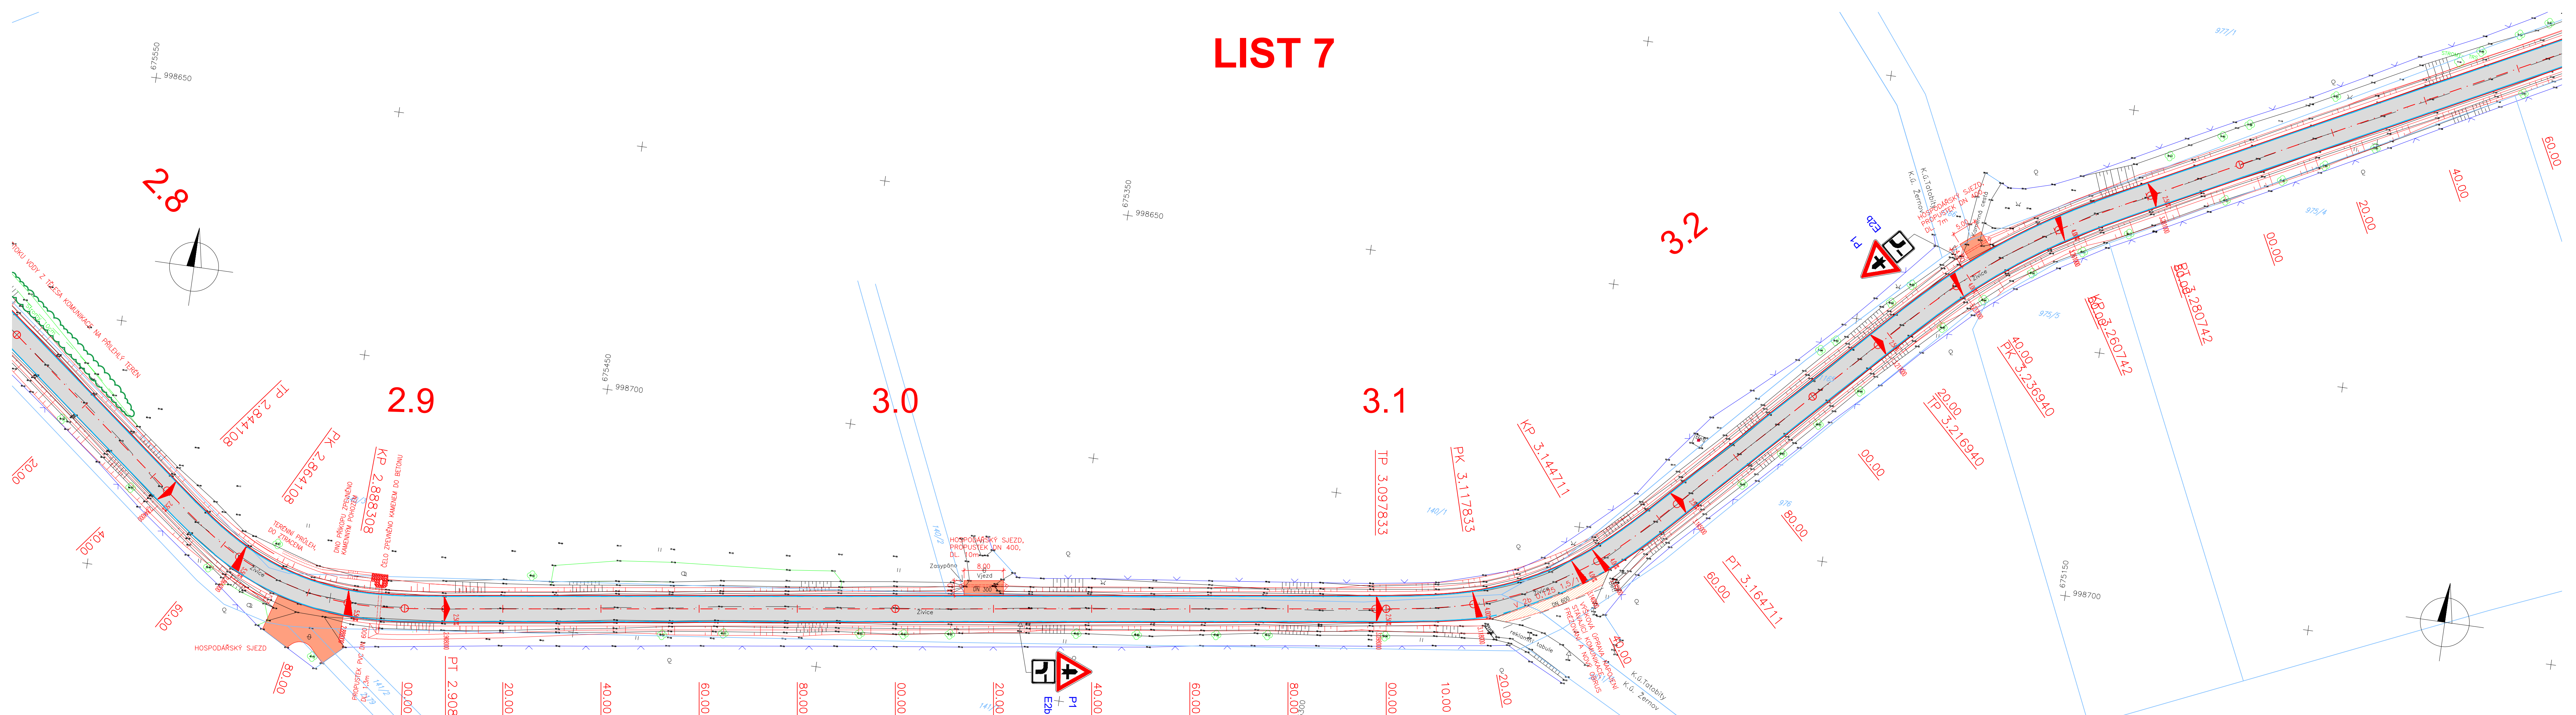
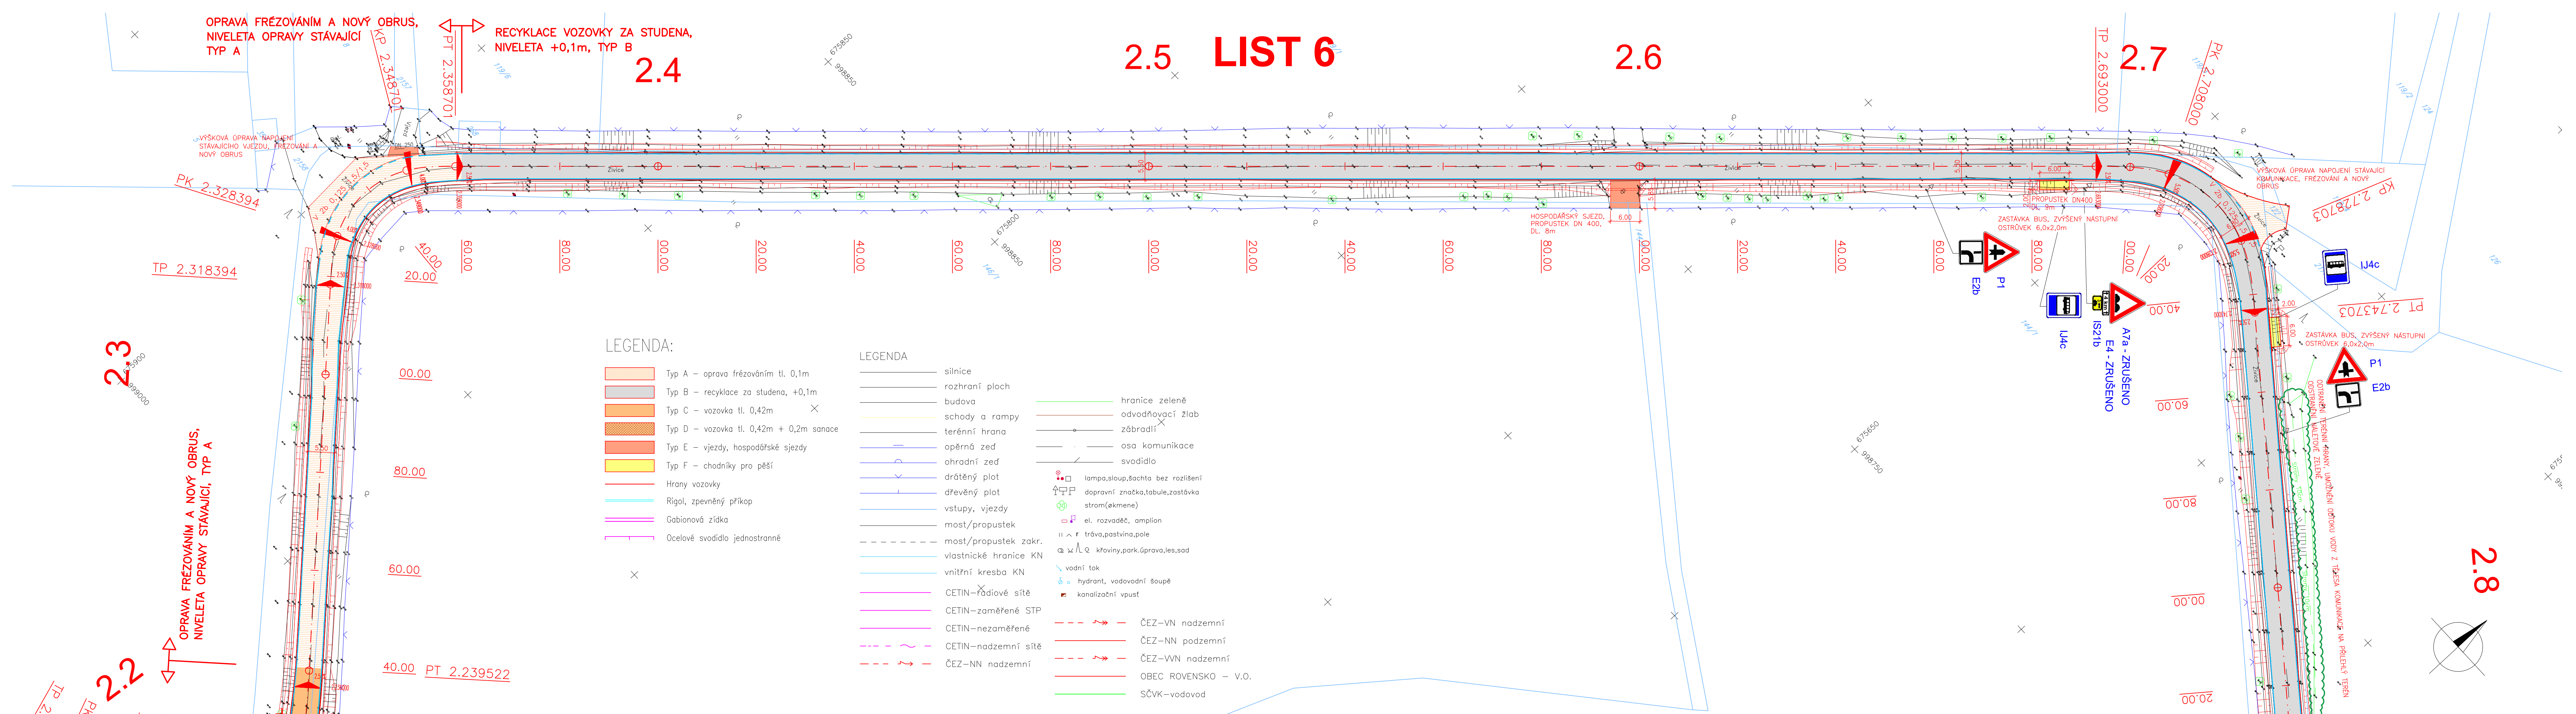


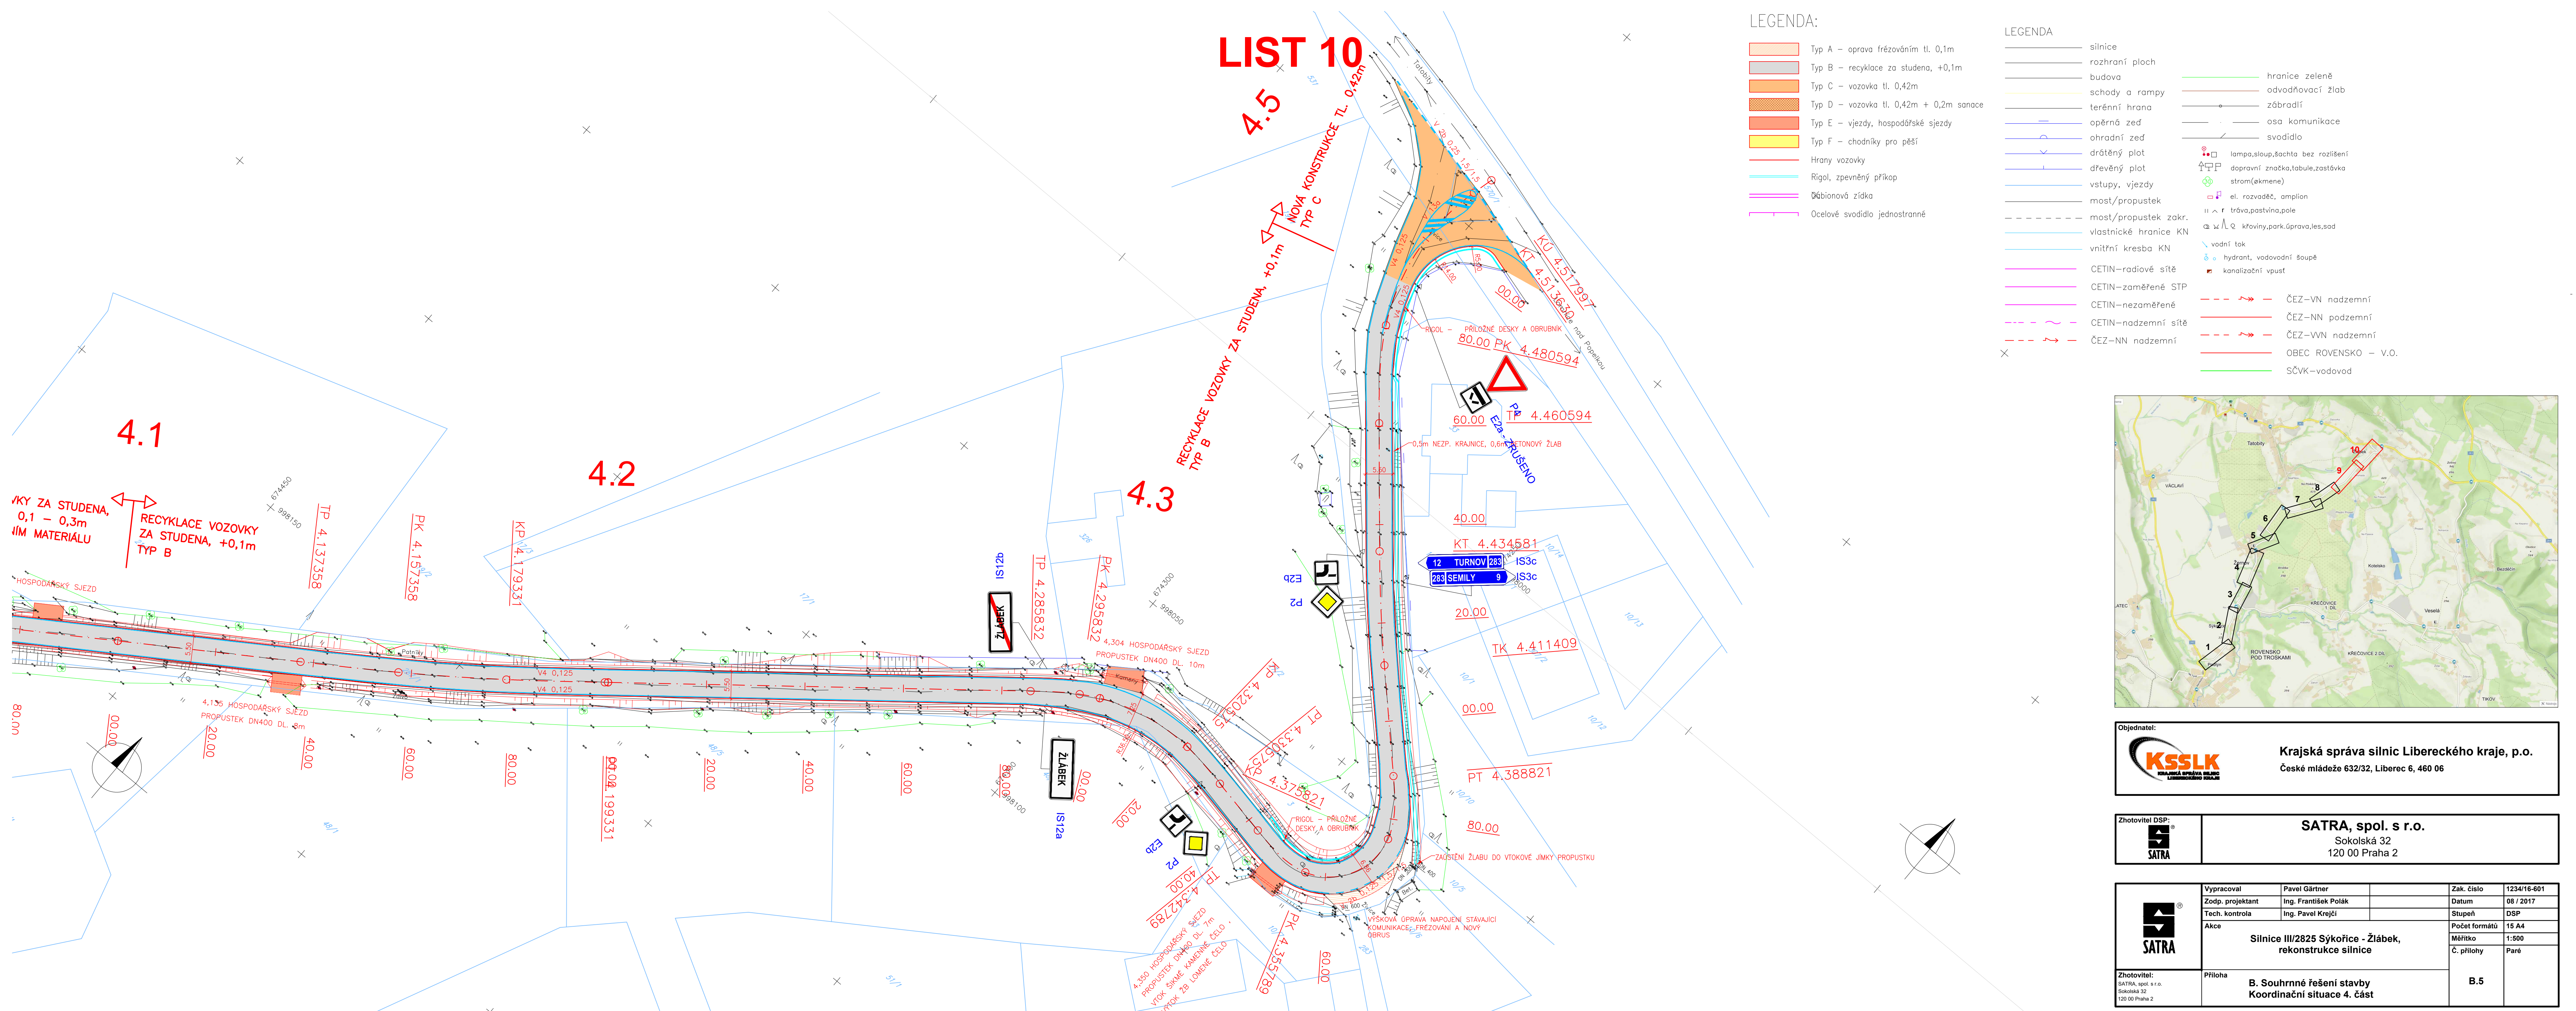

Objednatel: **KSSLK** Krajská správa silnic Libereckého kraje, p.o.  
České mládeže 632/32, Liberec 6, 460 06

Zhotovitel DSP: **SATRA** SATRA, spol. s r.o.  
Sokolská 32  
120 00 Praha 2

|                                                                  |                                                                   |   |
|------------------------------------------------------------------|-------------------------------------------------------------------|---|
| Zhotovitel: SATRA, spol. s r.o.<br>Sokolská 32<br>120 00 Praha 2 | Příloha: B. Souhrnné řešení stavby<br>Koordinátní situace 3. část | Zak. číslo: 1234/16-601<br>Datum: 09/2017<br>Stupeň: DSP<br>Počet formátů: 15 A4<br>Měřítko: 1:500<br>Č. přílohy: P.06 |
|                                                                  |                                                                   |   |

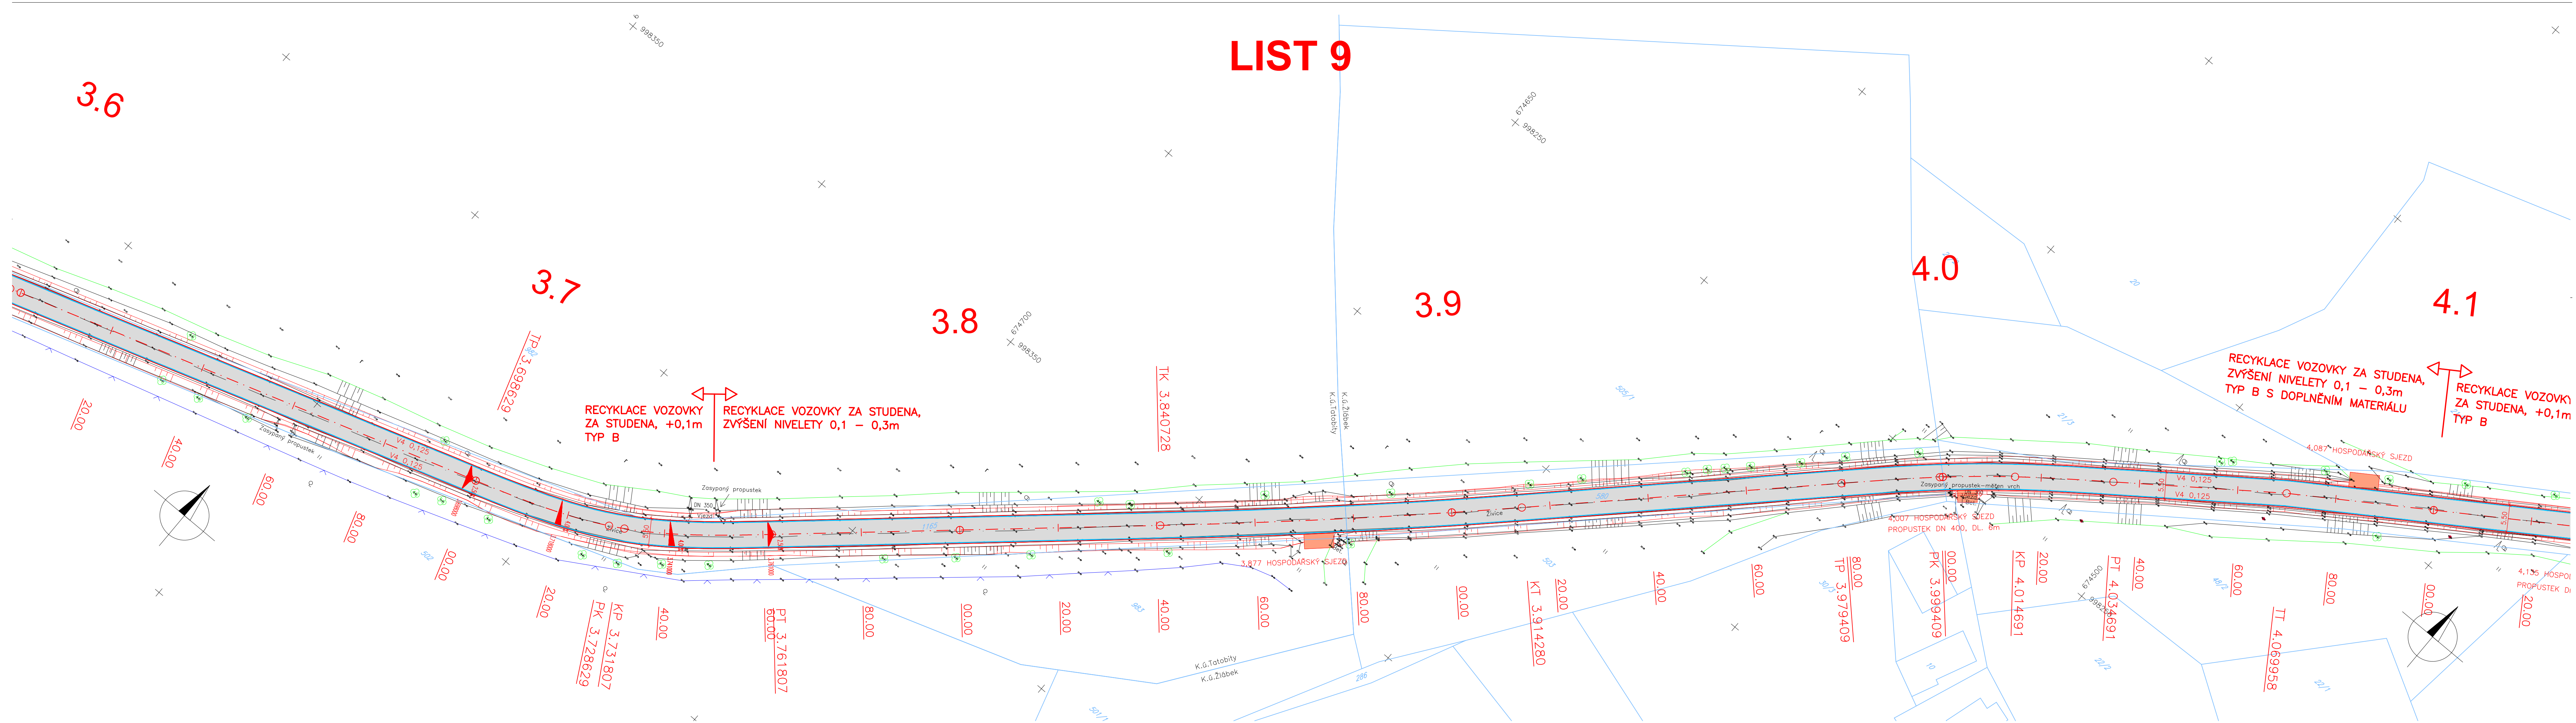


LEGENDA:

- Typ A – oprava frézování tl. 0,1m
- Typ B – recyklace za studena, +0,1m
- Typ C – vozovka tl. 0,42m
- Typ D – vozovka tl. 0,42m + 0,2m samose
- Typ E – vjezdy, hospodářské sjezdy
- Typ F – chodníky pro pěší
- Hrany vozovky
- Rigol, zpevněný příkop
- Očíslová zídka
- Ocelové sváděče jednostranné

LEGENDA

- silnice
- rozhraní ploch
- budova
- schody a rampy
- terénní hrana
- opěrná zeď
- ohradní zeď
- drátěný plot
- dřevěný plot
- vstupy, vjezdy
- most/propustek
- most/propustek zakr.
- vlastnické hranice KN
- vnitřní kresba KN
- CETIN–radiové sítě
- CETIN–zaměřené STP
- CETIN–nezaměřené
- CETIN–nadzemní sítě
- ČEZ–NN nadzemní
- ČEZ–VN nadzemní
- ČEZ–NN nadzemní
- ČEZ–VN nadzemní
- OBEC ROVENSKO – V.O.
- SVK–vodovod
- hranice zeleně
- odvodňovací žlab
- zábřeh
- osa komunikace
- sváděče
- lampa, sloup, bočnice bez rozšíření
- dopravní značka, tabule, zastávka strom(ekmene)
- el. rozvaděč, ampion
- tráva, pastvina, pole
- tráva, park, úprava, les, sad
- vodní tok
- hydrant, vodovodní souše
- kanalizační vpusť

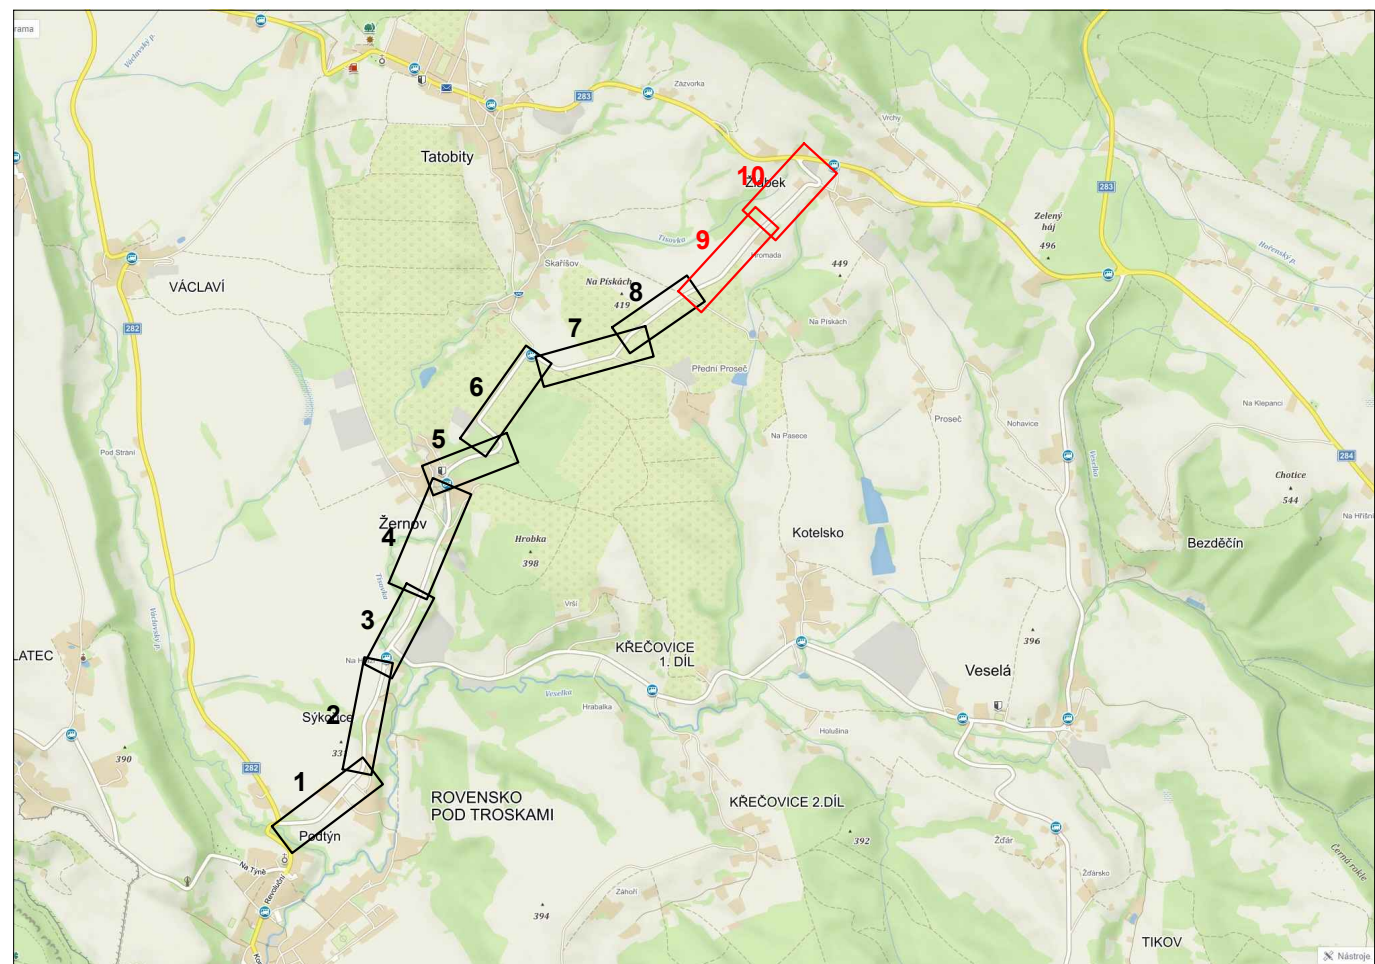

Objednatel: **KSSSLK** Krajská správa silnic Libereckého kraje, p.o.  
České mládeže 632/32, Liberec 6, 460 06

Zhotovitel DSP: **SATRA** **SATRA, spol. s r.o.**  
Sokolská 32  
120 00 Praha 2

|                                                                                       |                                                          |                                                            |            |               |       |
|---------------------------------------------------------------------------------------|----------------------------------------------------------|------------------------------------------------------------|------------|---------------|-------|
|  | Vypracoval                                               | Pavel Gátník                                               | Zak. číslo | 1234/16-601   |       |
|                                                                                       | Zodp. projektant                                         | Ing. František Polák                                       | Datum      | 09 / 2017     |       |
|                                                                                       | Tech. kontrola                                           | Ing. Pavel Krnjčí                                          | Stupeň     | DSP           |       |
|                                                                                       | Akce                                                     | Silnice III/2825 Sýkovec - Žiábek,<br>rekonstrukce silnice |            | Počet formátů | 15 A4 |
|                                                                                       |                                                          |                                                            |            | Měřítko       | 1:500 |
| Zhotovitel:                                                                           | Příloha                                                  |                                                            |            | C. priority   | Paré  |
| SATRA, spol. s r.o.<br>Sokolská 32<br>120 00 Praha 2                                  | B. Souhrnné řešení stavby<br>Koordinační situace 4. část |                                                            | B.5        |               |       |