



LEGENDA

STAV	KATASTR
HRANICE KATASTRU	ZASTAVĚNÉ ÚZEMÍ

FUNKČNÍ PLOCHY V ÚZEMÍ

STAV	NAVRH POŽADAVKŮ
LESY	LESY
TRIVÁLE TRAVNÍ POROSTY	TRIVÁLE TRAVNÍ POROSTY
PLOCHY ORNÍ PŮDY	PLOCHY ORNÍ PŮDY
SADY	SADY
VODNÍ PLOCHY	VODNÍ PLOCHY
VÝSOKÝ MALETNÁ NELESNÍ PŮDE	VÝSOKÝ MALETNÁ NELESNÍ PŮDE
SILOVNÍ ZELEŇ - VEŘEJNÁ OBSTŮJ	SILOVNÍ ZELEŇ - VEŘEJNÁ OBSTŮJ
ZAHŘADY	ZAHŘADY
PLOCHY SMÍŠENÉ OBSTUJE VEMKOVSKÉ ZASTAVBY	PLOCHY SMÍŠENÉ OBSTUJE VEMKOVSKÉ ZASTAVBY
PLOCHY BYDLENÍ NÍZKOPODLAŽNÍ VEMKOVSKÉ	PLOCHY BYDLENÍ NÍZKOPODLAŽNÍ VEMKOVSKÉ
PLOCHY SMÍŠENÉ VÝROBY A BYDLENÍ	PLOCHY SMÍŠENÉ VÝROBY A BYDLENÍ
ZEMĚDĚLSKÁ VÝROBA	ZEMĚDĚLSKÁ VÝROBA
OBČANSKÁ VYBAVENOST	OBČANSKÁ VYBAVENOST
SPORTOVNÍ PLOCHY	SPORTOVNÍ PLOCHY
PLOCHY TECHNICKÉ VYBAVENOSTI	PLOCHY TECHNICKÉ VYBAVENOSTI

① ZÁJEM OBCE NEBO OBČANŮ

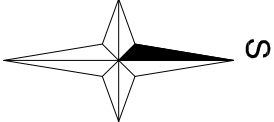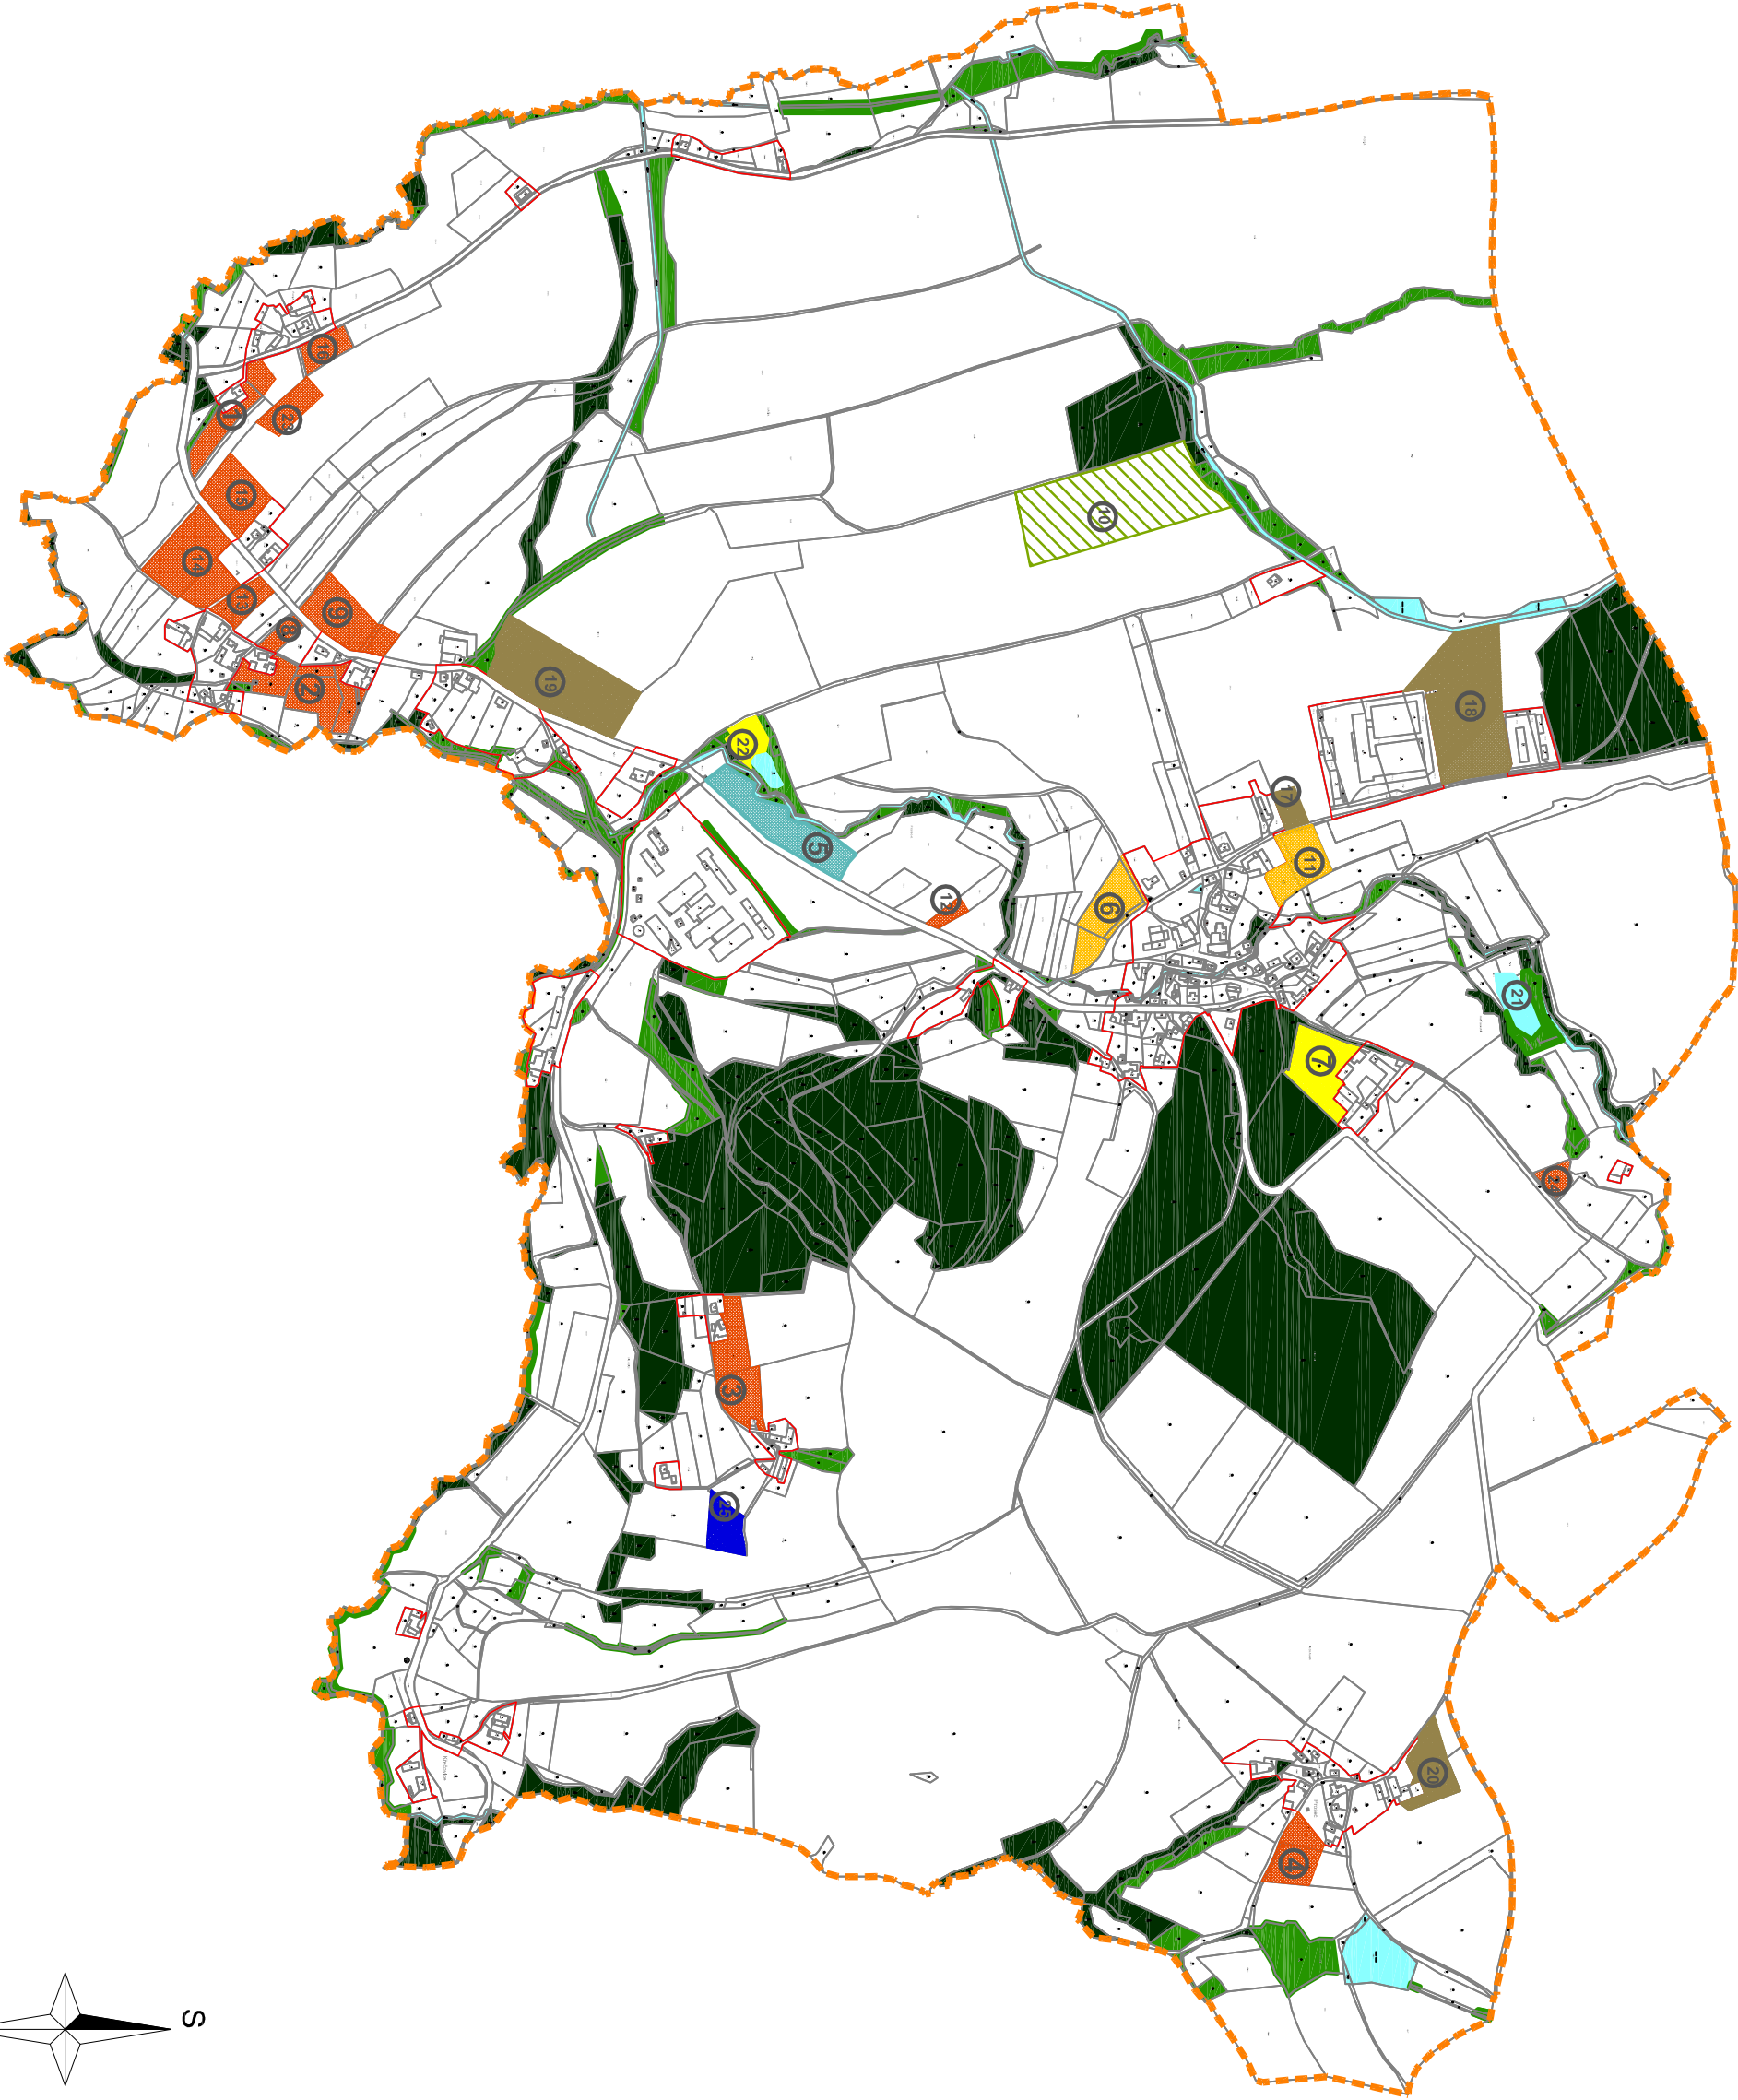

ÚZEMNÍ PLÁN
PRŮZKUMY A ROZBORY

ŽERNOV
M 1 : 5000
VÝKRES ZÁMĚRŮ NA
PROVEDENÍ ZMĚN V ÚZEMÍ
Č. 7

OBEC ŽERNOV - ING. ARCH. VĚRA BLAŽKOVÁ
ING. ARCH. VĚRA BLAŽKOVÁ PETRŮČKOVÁ 255 ŠENKŮV
ČJKA 01/028 IČO 48999881
KULIŘECKÉHO ROJALÉ OUPĚŘ
ZASTUPITELSTVO ŽERNOV