

LEGENDA

FUNKČNÍ PLOCHY V ÚZEMÍ

STA

- | | |
|---|---|
|  | LEŠY |
|  | TRVALÉ TRAVNÍ POROSTY |
|  | PLOCHY ORNÉ PŮDY |
|  | SADY |
|  | VODNÍ PLOCHY |
|  | VÝSOKÝ MALETÝ NA NELESNÍ PŮDE (ORNA, TTP, SADY, KOLUNA, VODA) |
|  | SLÉČENÍ ZELENĚ - VĚTVENÁ, OVÝTNÁ |
|  | ZAHRADY |
|  | 50 M OD OKRAJE LEŠA |
|  | SLUNKE III, TR |
|  | MÍSTNÍ KOMUNIKACE SEŘEPA |
|  | MÍSTNÍ KOMUNIKACE OBESLUŽNA |
|  | ÚČELOVÁ KOMUNIKACE - ZEMĚNĚNA |
|  | ÚČELOVÁ KOMUNIKACE - NEZEMĚNĚNA |
|  | PLOCHY SMĚŠNÉ ORTNÉ VENKOVSKÉ ZASTAVBY |
|  | PLOCHY SVĚTLÉ NÁZKOPOLNÍ VENKOVSKÉ |
|  | PLOCHY NÁZKOPOLNÍ MĚSTSKÉ |
|  | PLOCHY SMĚŠNÉ VÝROBY A VEŘEJNÍ |
|  | ZEMĚDĚLSKÁ VÝROBA |
|  | ORGANISKÁ VYBAVENOST |
|  | ZASTAVBNÉ ÚZEMÍ |
|  | BUDOVY MAX. DVÓU PŮDOLNÍ VENKOVSKÉHO PŮDU |
|  | BUDOVY VÝROBNÍ A PODNIKATELSKÉ |
|  | BUDOVY ZEMĚDĚLSKÉ VÝROBY |
|  | OBJEKTY ORGANISKÉHO VYBAVENÍ |
|  | OBJEKTY PODNIKATELSKÉ |
|  | KATASTR |
|  | FINANČNÍ KATASTRÁLNÍ ORNICE |

URBANISTICKÉ HODNOTY V ÚZEMÍ

OBČANSKÁ VYBAVENOST

- 1 Obecní úřad
- 2 Hasičská zbrojnice
- 3 Potravný

**VÝROBA, ZEMĚDĚLSTVÍ A
PODNIKATELSKÁ ČINNOST**

- 1 Autopravná Mléčslav Kufíček
- 2 Autošený Havda Petr
- 3 Penzion Žernov
- 4 VVIS a.s.
- 5 Miloš Drahoňovský
- 6 Šamplína Proseč
- 7 Zemědělské družstvo
- 8 Betonárna Náhonoský
- 9 Bývalá čepička stanice
- 10 Myslivce svaz

ÚZEMNÍ PLÁN

PRŮŽKUMY A ROZBORY



ŽERNOV

M 1 : 5000

VÝKRES HODNOT

FUNKČNÍ PLOCHY

2. 9.

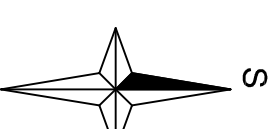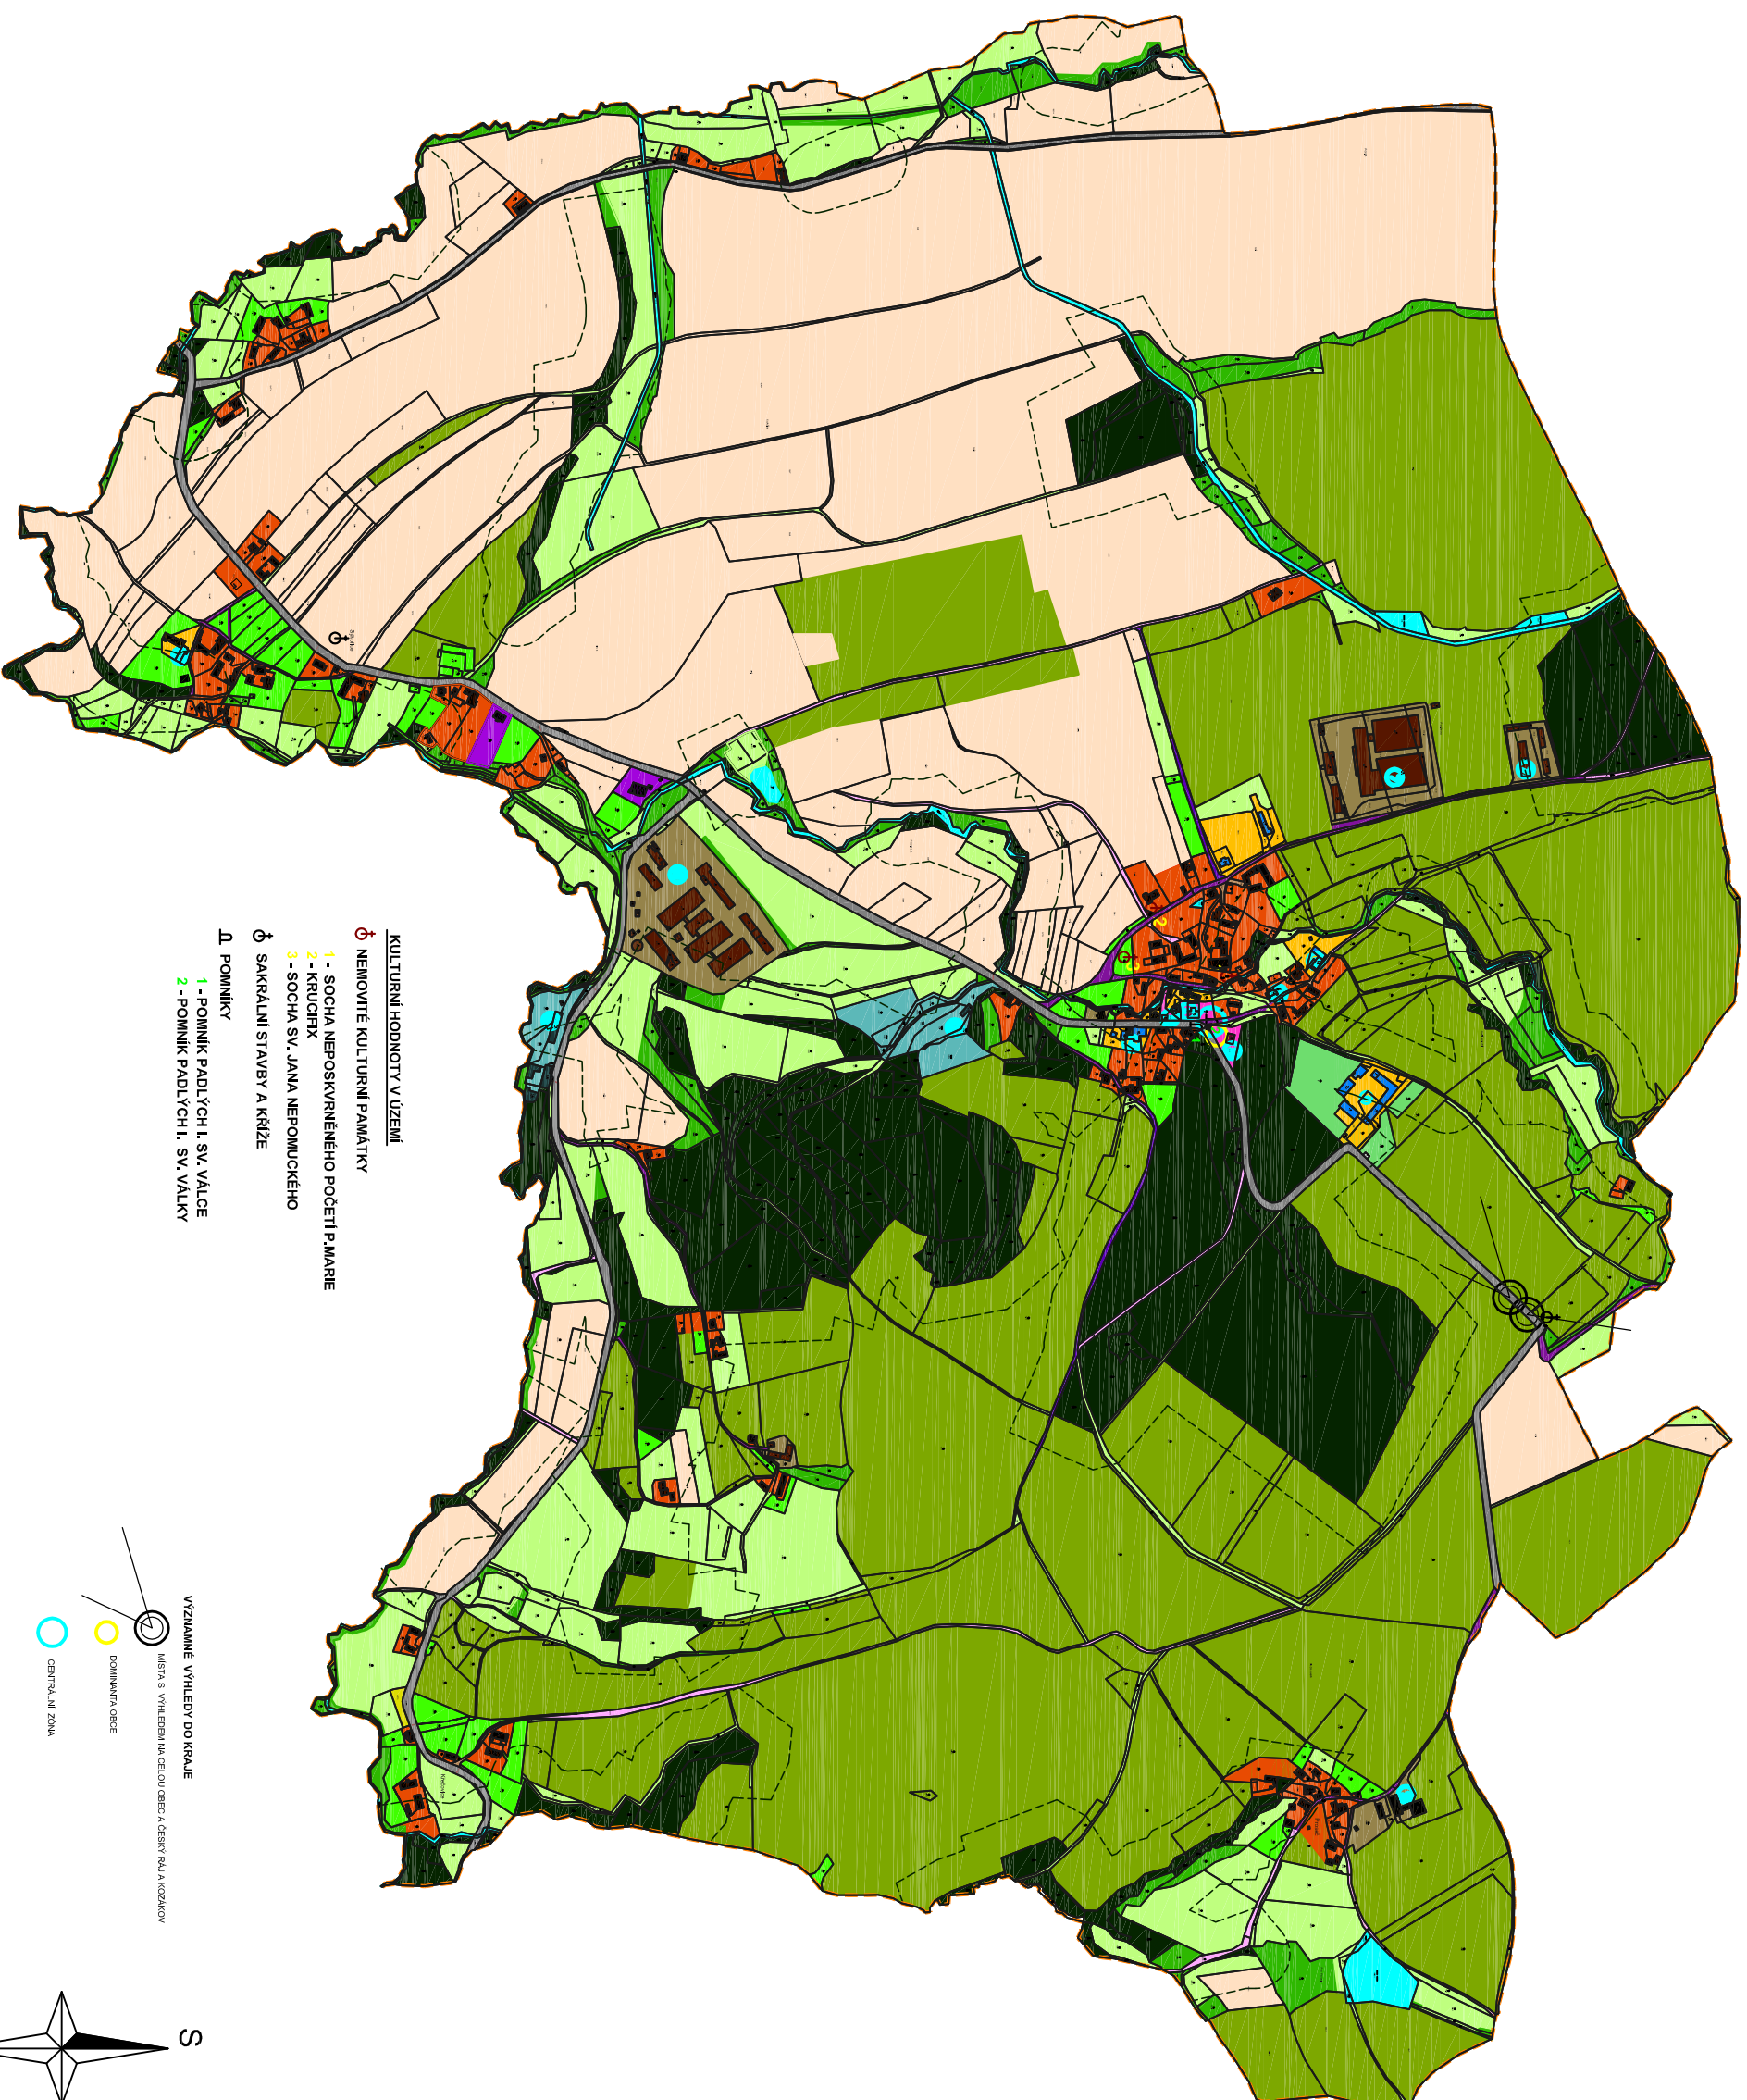

OREC ŽENJOV - INARČI VĚRA BLAŽOVÁ
ING. ARCH. VĚRA BLAŽOVÁ PETROVNA, 238 SEMILY ČA. 01 028 IČO 48599581
KOU LIEBECKÉHO KRAJE VÚPRA
ZASTUPITELSTVO ŽENJOV