 


LEGENDA

II/ ZÁKLADNÍ ČLENĚNÍ ÚZEMÍ



			HRANICE KAPALINÁHO IZOLÁČU A VOZID
			KAPAZITA
			INSTRUMENT
			POČTY ZASTAVĚNÉ
			POČTY NEZASTAVĚNÉ
			ZASTAVĚNÉ IZOLÁČNÍ SOUSTAVY K 12.2008 ÚSTAVNÍM ZÁKONEM Č. 2008/271
			HRANICE ZASTAVĚNÉ POČTY
			26
			ODMĚNENÍ ZASTAVĚNÉ POČTY

II/ DOPRAVNÍ INFRASTRUKTURA

Číslo	111420			DOPRAVNÍ PLOCHY - KOMUNIKACE II. A III. TŘÍDY
				RYCHLOSTNÍ KOMUNIKACE S1 - SEVERNÍ VARIANTA
				DOPRAVNÍ PLOCHY - MÍSTNÍ KOMUNIKACE SŘETUVA
				DOPRAVNÍ PLOCHY - MÍSTNÍ KOMUNIKACE OBSLUŽNA
				DOPRAVNÍ PLOCHY - ÚKLEDY KOMUNIKACE NEZPŘEMĚNA
III/3932		29 ^{po}		TŘÍDA / ČÍSLO SILNICE
				TURISTICKÁ STEŽKA
				AUTOBUSOVÁ ZASTÁVKA
S6.35/50		84230		KATEGORIE KOMUNIKACE

III/ TECHNICKÁ INFRASTRUKTURA

VOVOČOVNI A KANALIZACIJE	
  	VOVOČOVNI BAY
	VOVOČOVNI PRIBOLJAY
ELEKTRO	
    	VIRGINIA VITEN I/VI VIRGINIA VITEN IN 35 IV DISTRIBICIJSKA INOVACIJE ŽELVNI KABEL OVE VITEN IN I VIRGINIA VITEN IN I
KANALIZACIJSKIMAT	
 	O2 ČISTE KANALIZACIJE

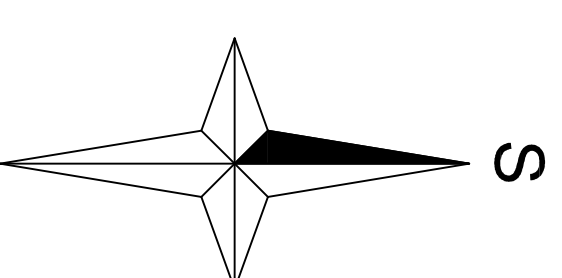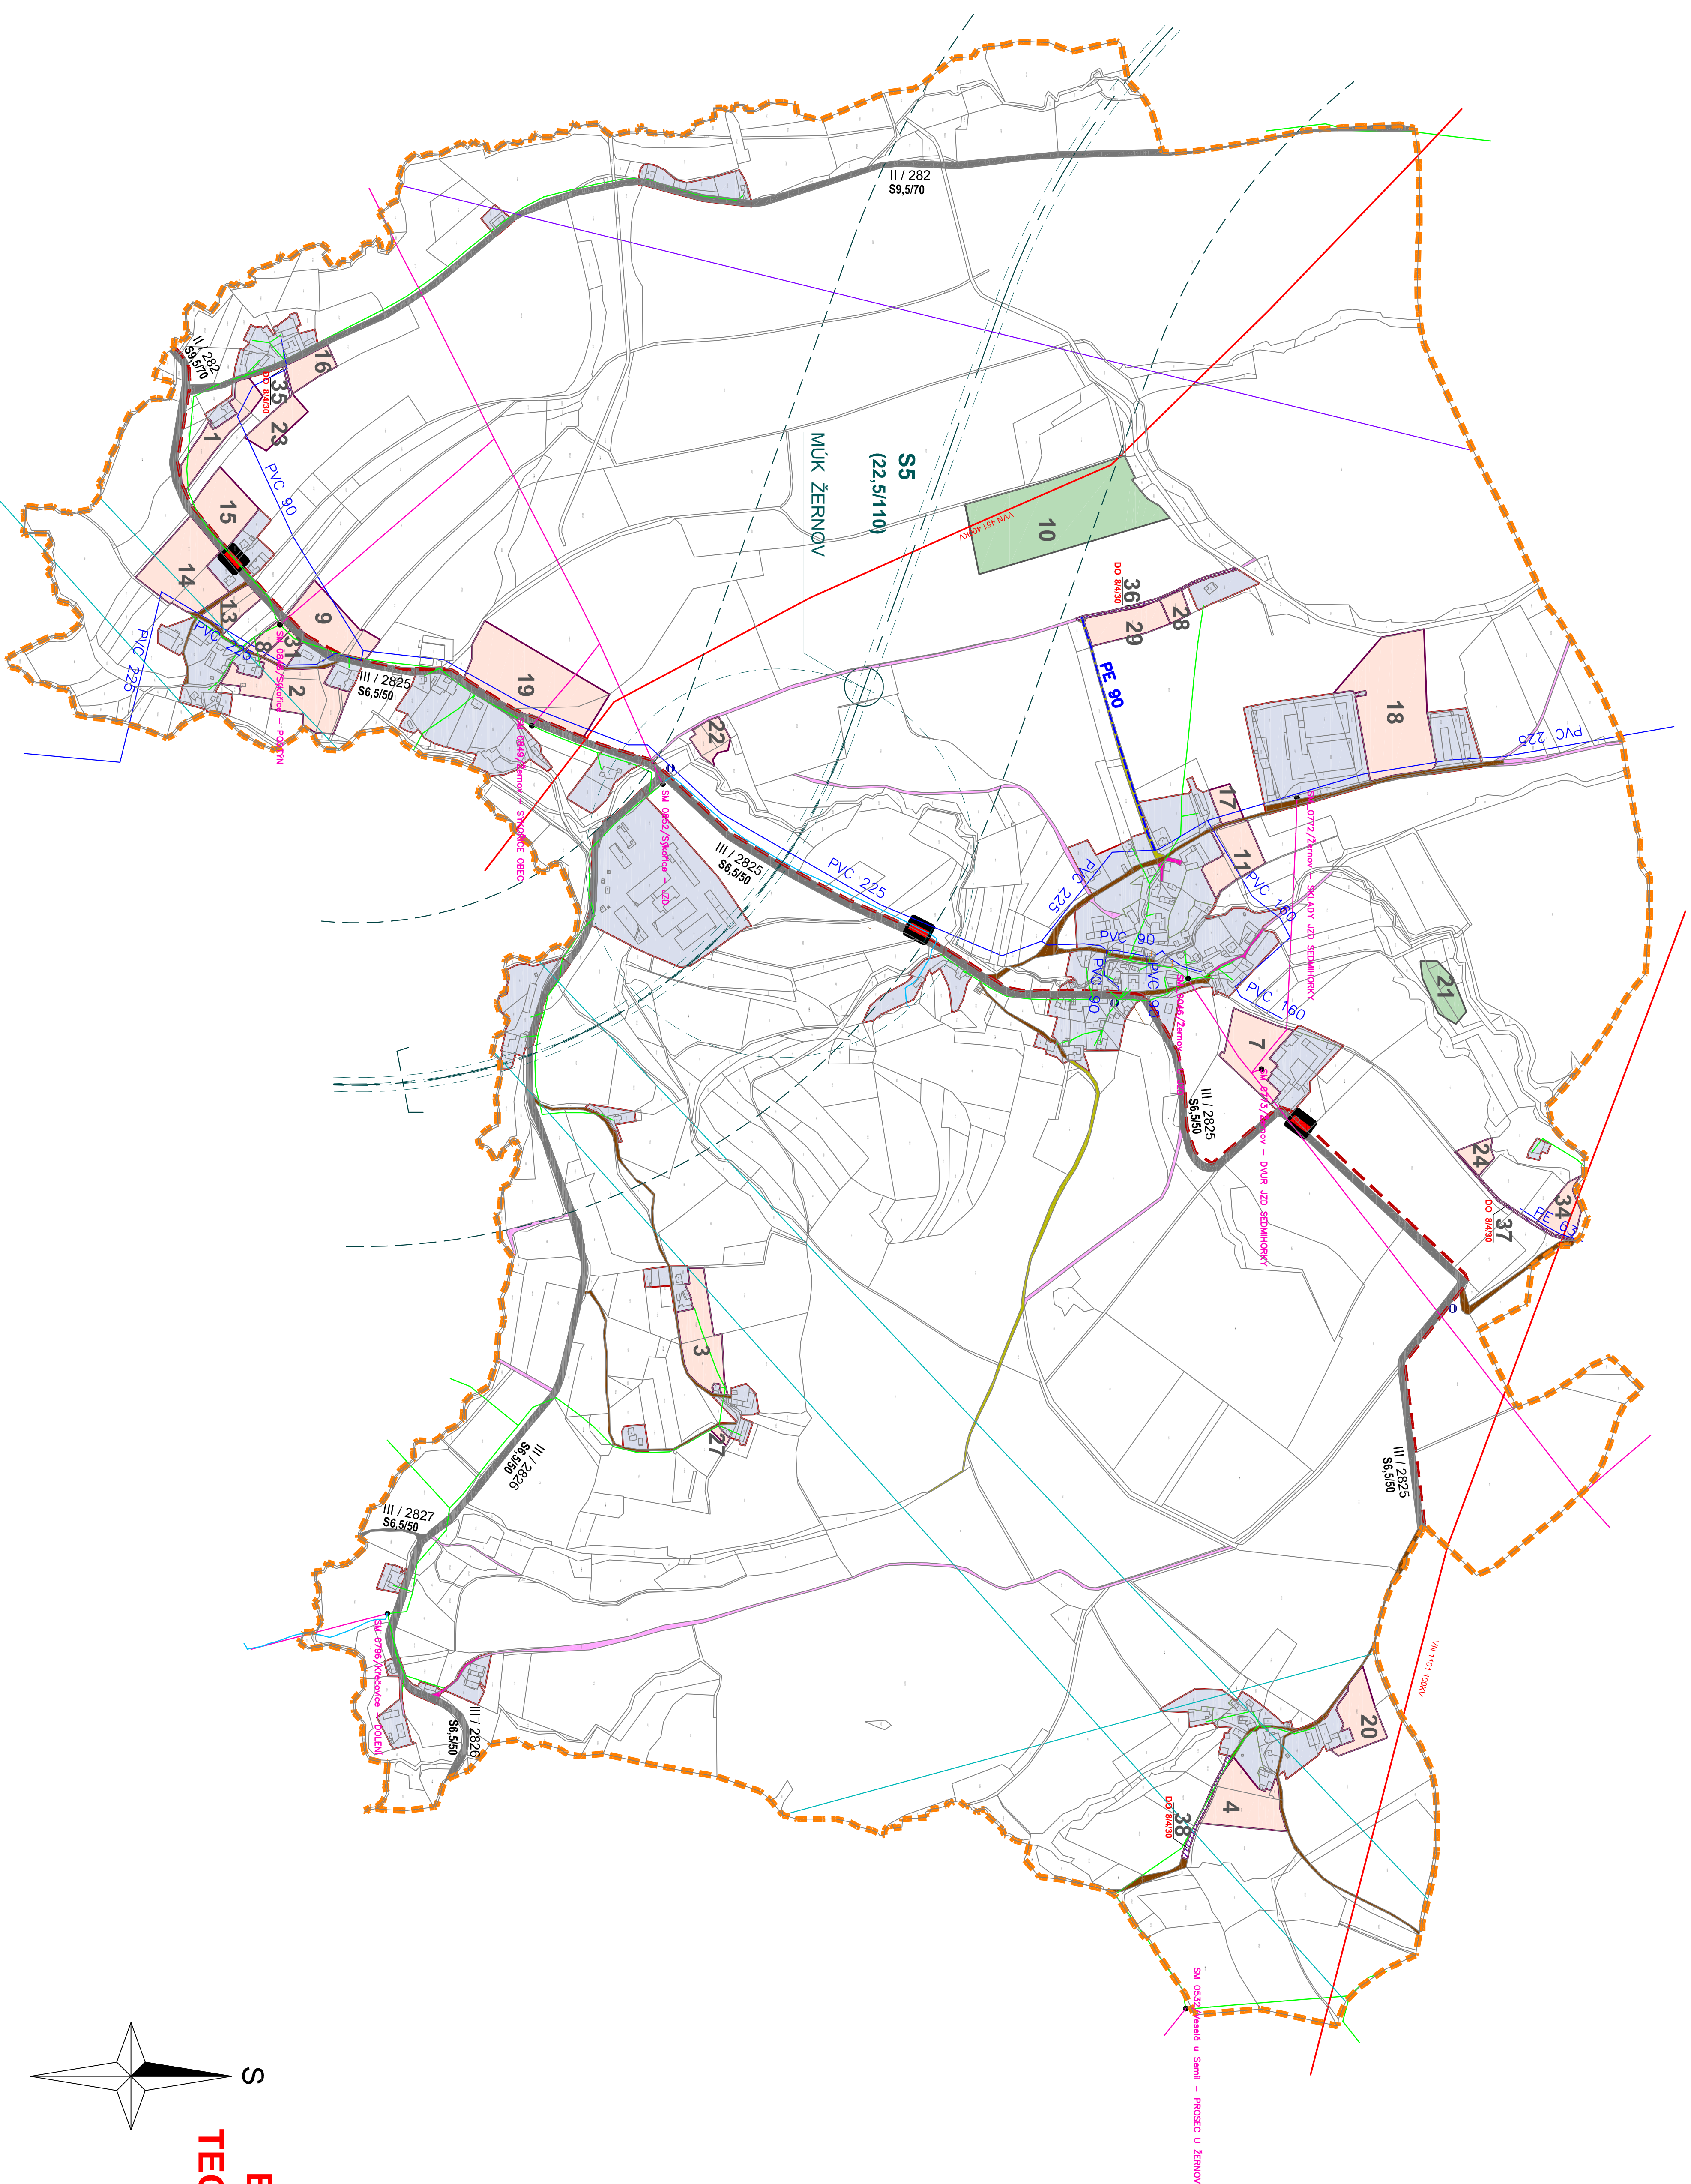

ÚZEMNÍ PLÁN NÁVRH

ŽERNOV

M 1 : 5000

B3 - VÝKRES DOPRAVNÍ A TECHNICKÉ INFRASTRUKTURY

PODZNAČATEL	OBEC ŽENOV VE SPOULPČÍ S NA. ARA VĚROU BLAŽOVOU	
ZPRACOVATEL	ING. ARA VĚROU BLAŽOVÁ PETRHOVA 265 SMILAV ČKA 01 028 IČO 46996861	
NADŘEZENÝ ORGÁN	KU LEBECKÉHO KRÁLE DŮPRA	VERZE: 28.08.2010
SPRAVUJÍCÍ ORGÁN	ZASTUPITELSTVO OBCE ŽENOV	