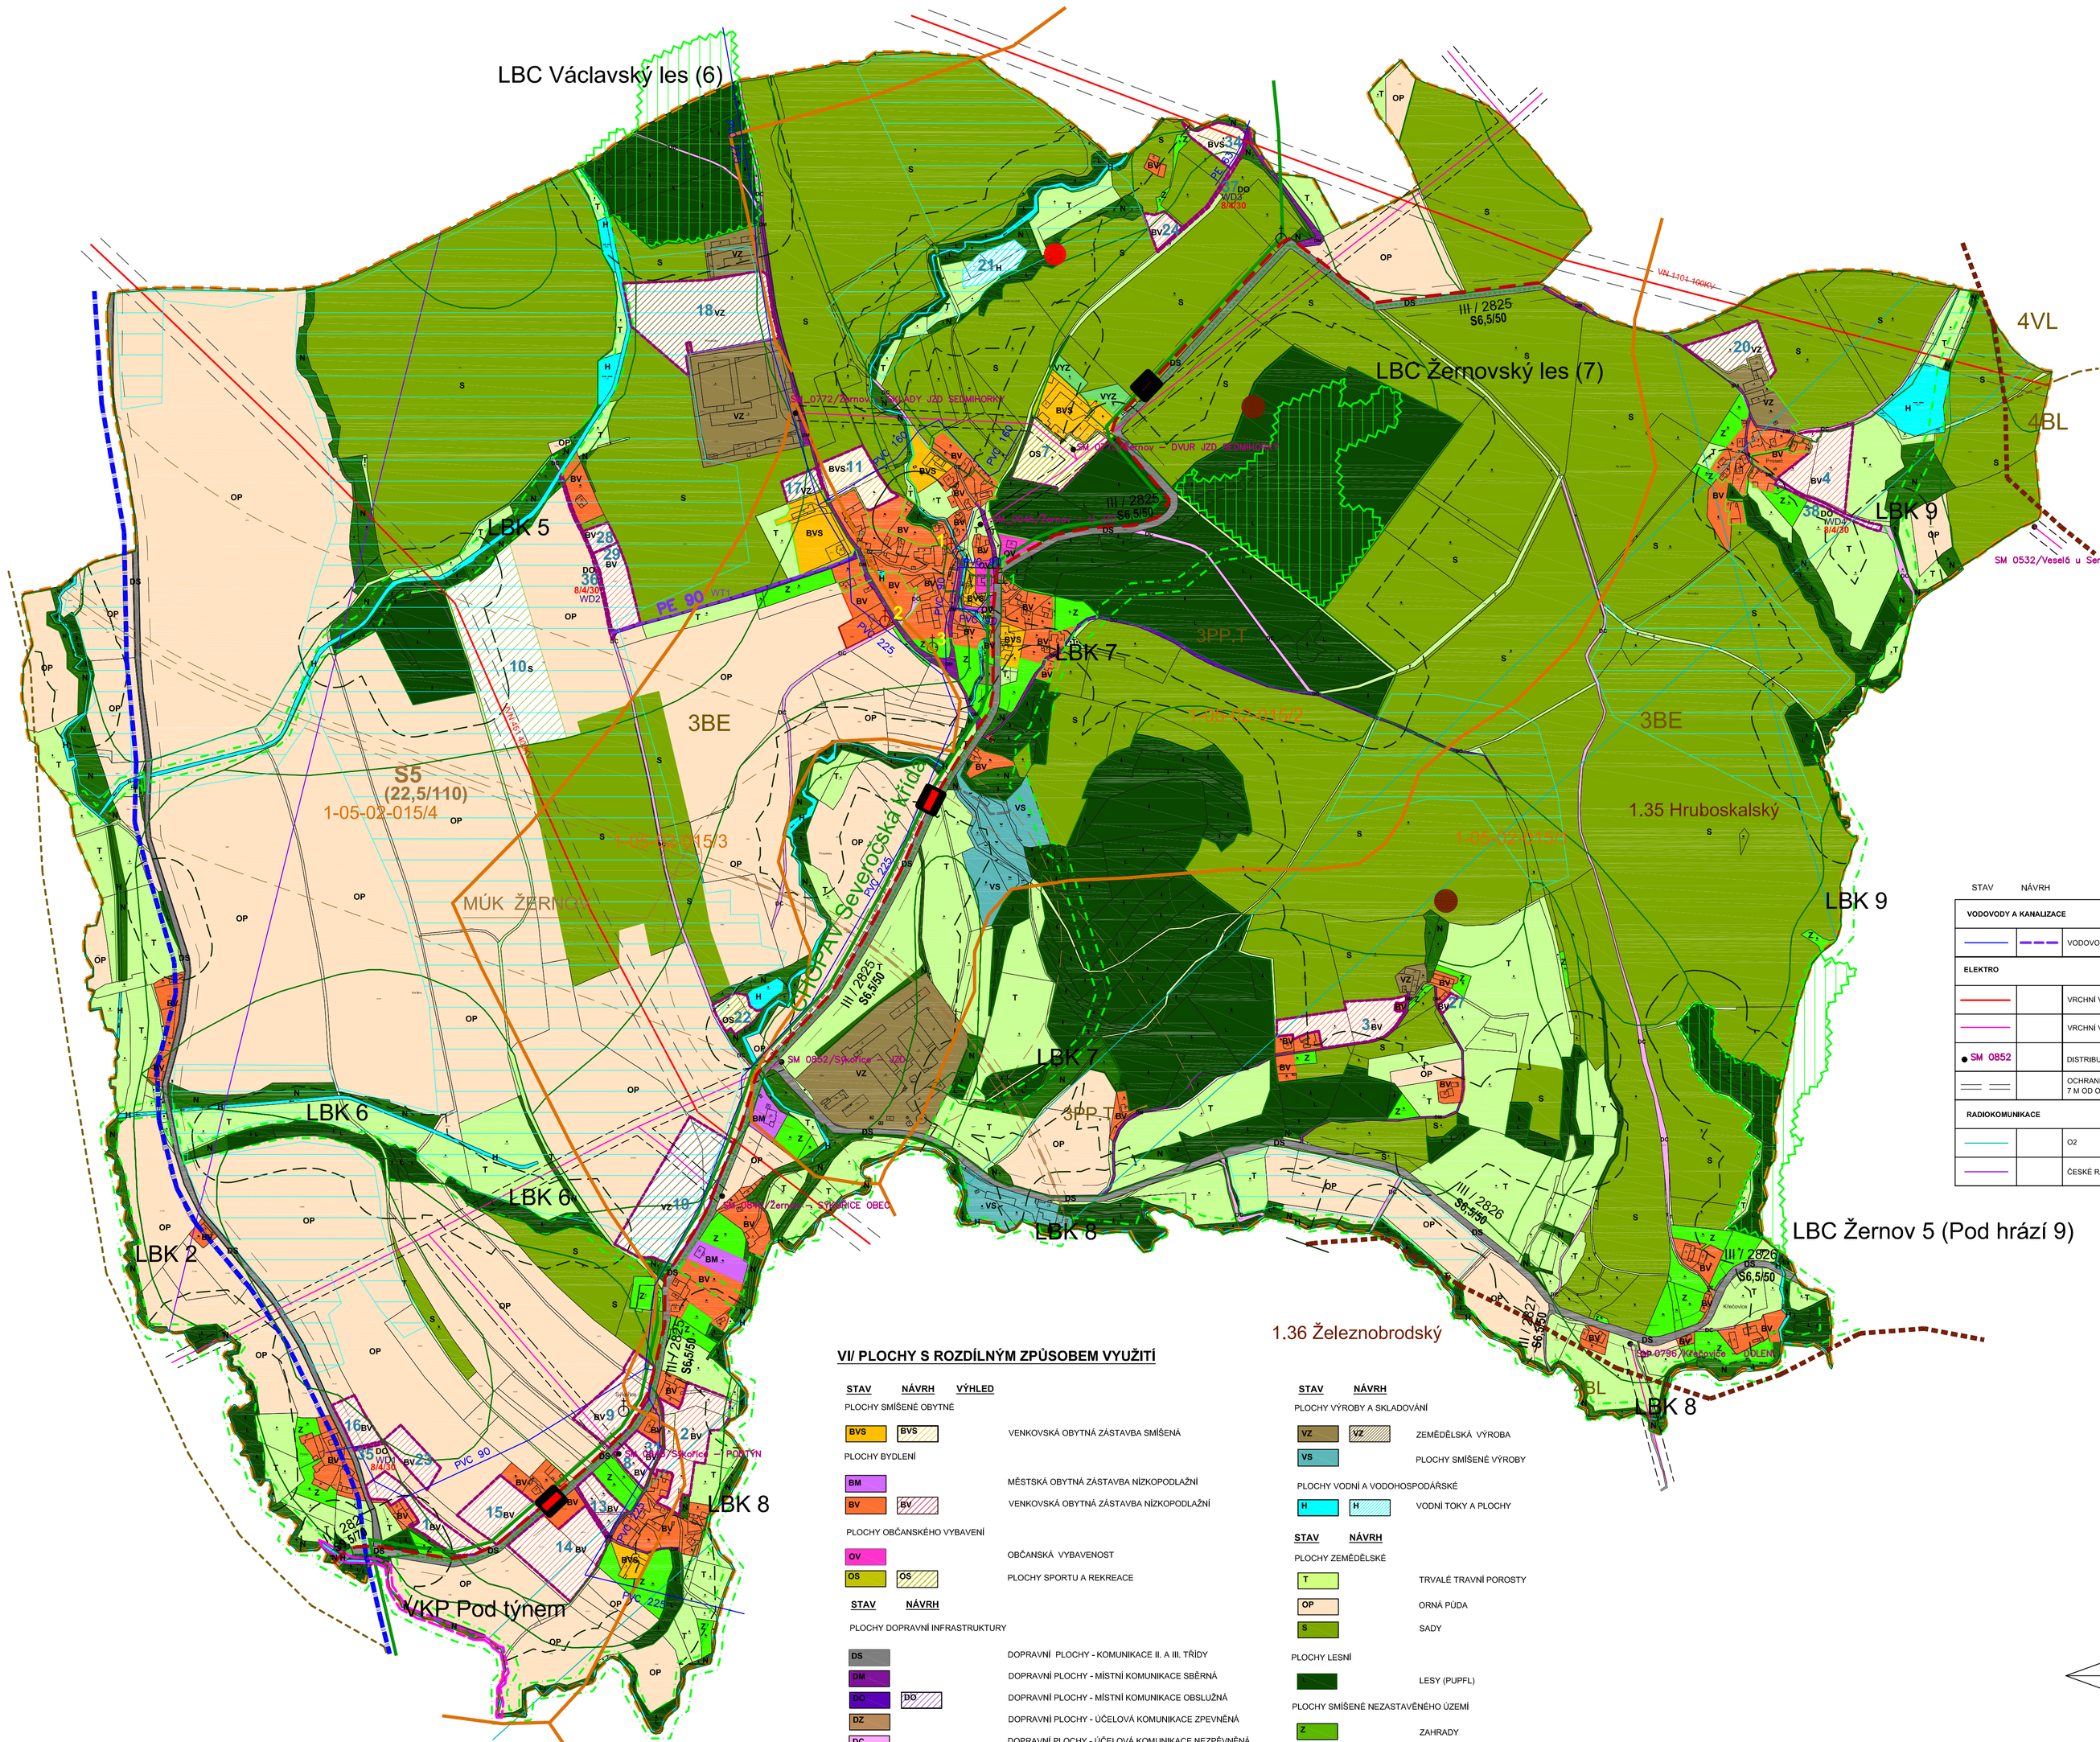

LEGENDA

I/ ZÁKLADNÍ ČLENĚNÍ ÚZEMÍ

- HRANICE KATASTRÁLNÍHO ÚZEMÍ A OBCE
- KATASTR
- ZASTAVĚNÉ ÚZEMÍ SCHVÁLENÉ K 17.12.2008 USNESENÍM Č. 2008/1217/1
- INTRAVILÁN
- ZASTAVITELNÉ PLOCHY
- 26 OZNAČENÍ ZASTAVITELNÉ PLOCHY

II/ VEŘEJNĚ PROSPĚŠNÉ STAVBY

PLOCHY A KORIDORY S MOŽNOSTÍ VYVLASTNĚNÍ A UPLATNĚNÍ PŘEDKUPNÍHO PRÁVA

STAV	NÁVRH	
	WD	DOPRAVNÍ INFRASTRUKTURA
	WT	TECHNICKÁ INFRASTRUKTURA

III/ POPIS VEŘEJNĚ PROSPĚŠNÝCH STAVEB

VEŘEJNĚ PROSPĚŠNÉ STAVBY DOPRAVNÍ

ZNAČKA	POPIS
WD1, WD2, WD3, WD4	MÍSTNÍ OBSLUŽNÁ KOMUNIKACE

VEŘEJNĚ PROSPĚŠNÉ STAVBY TECHNICKÉ

ZNAČKA	POPIS
WT1	VODOVODNÍ ŘAD

IV/ VEŘEJNĚ PROSPĚŠNÁ OPATŘENÍ

PLOCHY A KORIDORY S MOŽNOSTÍ UPLATNĚNÍ PŘEDKUPNÍHO PRÁVA

ÚZEMNÍ SYSTÉM EKOLOGICKÉ STABILITY

- LOKÁLNÍ BIOKORIDOR
- LOKÁLNÍ BIOCENTRUM

V/ LIMITY V ÚZEMÍ

OCHRANA PŘÍRODY A KRAJINY

- VÝZNAMNÝ KRAJINNÝ PRVEK REGISTROVANÝ
- PAMÁTNÉ STROMY
- STROMOŘADÍ
- 3BE BIOCHORA
- BIOREGION

HYDROLOGIE

- 1-05-01-055 HRANICE A KÓD DÍLČÍHO POVODÍ
- PÁSMO HYGIENICKÉ OCHRANY 2b VODÁRENSKÉHO TOKU OLEŠKA
- HRANICE CHOPAV SEVEROČESKÁ KŘÍDA

OCHRANA ZEMĚDĚLSKÉHO PŮDNÍHO FONDU

- 7 A0560 HRANICE A KÓD BPEJ
- MELIORACE

OCHRANA POZEMKŮ K URČENÍ FUNKCE LESA

- OCHRANNÉ PÁSMO LESA

ODPADOVÉ HOSPODÁRSTVÍ

- STARÁ EKOLOGICKÁ ZÁTĚŽ

OCHRANA DOPRAVNÍ INFRASTRUKTURY

- OCHRANNÉ PÁSMO KOMUNIKACE II. + III. TŘ

OCHRANA KULTURNÍCH HODNOT

NEMOVITÉ KULTURNÍ PAMÁTKY

1 - SOCHA NEPOSKVRNĚNÉHO POČETÍ P.MARIE
2 - KRUCIFIX
3 - SOCHA SV. JANA NEPOMUCKÉHO

SAKRÁLNÍ STAVBY A KŘÍŽE

POMNÍKY

1 - POMNÍK PADLÝCH I. SV. VÁLCE
2 - POMNÍK PADLÝCH I. SV. VÁLKY

OCHRANA TECHNICKÉ INFRASTRUKTURY

STAV	NÁVRH	VÝHLED	
VODOVODY A KANALIZACE			
			VODOVODNÍ ŘADY
ELEKTRO			
			VRCHNÍ VEDENÍ VVN
			VRCHNÍ VEDENÍ VN 35 kV
SM 0852			DISTRIBUČNÍ TRAFOSTANICE
			OCHRANNÉ PÁSMO VN 35kV + 110kV 7 M OD OBY VEDENÍ
RADIOKOMUNIKACE			
			O2
			ČESKÉ RADIOKOMUNIKACE

STAV	NÁVRH	VÝHLED	
			DOPRAVNÍ PLOCHY - KOMUNIKACE II. A III. TŘÍDY
			RYCHLOSTNÍ KOMUNIKACE S5 - SEVERNÍ VARIANTA
			DOPRAVNÍ PLOCHY - MÍSTNÍ KOMUNIKACE SBĚRNÁ
			DOPRAVNÍ PLOCHY - MÍSTNÍ KOMUNIKACE OBSLUŽNÁ
			DOPRAVNÍ PLOCHY - ÚČELOVÁ KOMUNIKACE NEZPEVNĚNÁ
III/2932	29 DO		TŘÍDA / ČÍSLO SILNICE
			TURISTICKÁ STEZKA
			AUTOBUSOVÁ ZASTÁVKA
S6,5/50	8/4/30		KATEGORIE KOMUNIKACE

VI/ PLOCHY S ROZDÍLNÝM ZPŮSOBEM VYUŽITÍ

STAV	NÁVRH	VÝHLED	
PLOCHY SMÍŠENÉ OBYTNÉ			
BVS	BVS		VENKOVSKÁ OBYTNÁ ZÁSTAVBA SMÍŠENÁ
PLOCHY BYDLENÍ			
BM			MĚSTSKÁ OBYTNÁ ZÁSTAVBA NÍZKOPODLAŽNÍ
BV	BV		VENKOVSKÁ OBYTNÁ ZÁSTAVBA NÍZKOPODLAŽNÍ
PLOCHY OBČANSKÉHO VYBAVENÍ			
OV			OBČANSKÁ VYBAVENOST
OS	OS		PLOCHY SPORTU A REKREACE
STAV	**NÁVRH**		
PLOCHY DOPRAVNÍ INFRASTRUKTURY			
DS			DOPRAVNÍ PLOCHY - KOMUNIKACE II. A III. TŘÍDY
DM			DOPRAVNÍ PLOCHY - MÍSTNÍ KOMUNIKACE SBĚRNÁ
DO		DO	DOPRAVNÍ PLOCHY - MÍSTNÍ KOMUNIKACE OBSLUŽNÁ
DZ			DOPRAVNÍ PLOCHY - ÚČELOVÁ KOMUNIKACE ZPEVNĚNÁ
DC			DOPRAVNÍ PLOCHY - ÚČELOVÁ KOMUNIKACE NEZPĚVNĚNÁ
			TURISTICKÁ STEZKA
			DOPRAVNÍ PLOCHY - RYCHLOSTNÍ KOMUNIKACE S5

STAV	NÁVRH	
PLOCHY VÝROBY A SKLADOVÁNÍ		
VZ	VZ	ZEMĚDĚLSKÁ VÝROBA
VS		PLOCHY SMÍŠENÉ VÝROBY
PLOCHY VODNÍ A VODOHOSPODÁŘSKÉ		
H	H	VODNÍ TOKY A PLOCHY
STAV	**NÁVRH**	
PLOCHY ZEMĚDĚLSKÉ		
T		TRVALÉ TRAVNÍ POROSTY
OP		ORNÁ PŮDA
S		SADY
PLOCHY LESNÍ		
		LESY (PUPFL)
PLOCHY SMÍŠENÉ NEZASTAVĚNÉHO ÚZEMÍ		
Z		ZAHRADY
N		VYSOKÝ NÁLET NA NELESNÍ PŮDĚ
VYZ		SÍDELNÍ ZELEŇ, VEŘEJNÁ OBYTNÁ

S

ÚZEMNÍ PLÁN
NÁVRH
ŽERNOV

M 1 : 5000

D1 - KOORDINAČNÍ VÝKRES

POŘIZOVATEL	OBEC ŽERNOV VE SPOLUPRÁCI S ING. ARCH. VĚROU BLAŽKOVOU		
ZPRACOVATEL	ING.ARCH.VĚRA BLAŽKOVÁ PETŘÍNOVA 255 SEMILY ČKA 01 628 IČO 45599581		
NADŘÍZENÝ ORGÁN	KÚ LIBERECKÉHO KRAJE OÚPSŘ	VERZE:	25.08.2010
SCHVALUJÍCÍ ORGÁN	ZASTUPITELSTVO OBCE ŽERNOV		